Додаток до рішення міської ради
№ _____ від "__"_____ 20___ р.

# ПЛАН
земельної ділянки

Кадастровий номер: *0710100000:34:051:0079*

Місце розташування: *м. Луцьк, вул. Теремнівська, 53/3*

Землевласник:
*ФІРМА «ВОЛИНЬФАРМ» У ФОРМІ ТОВАРИСТВА З ОБМЕЖЕНОЮ ВІДПОВІДАЛЬНІСТЮ*

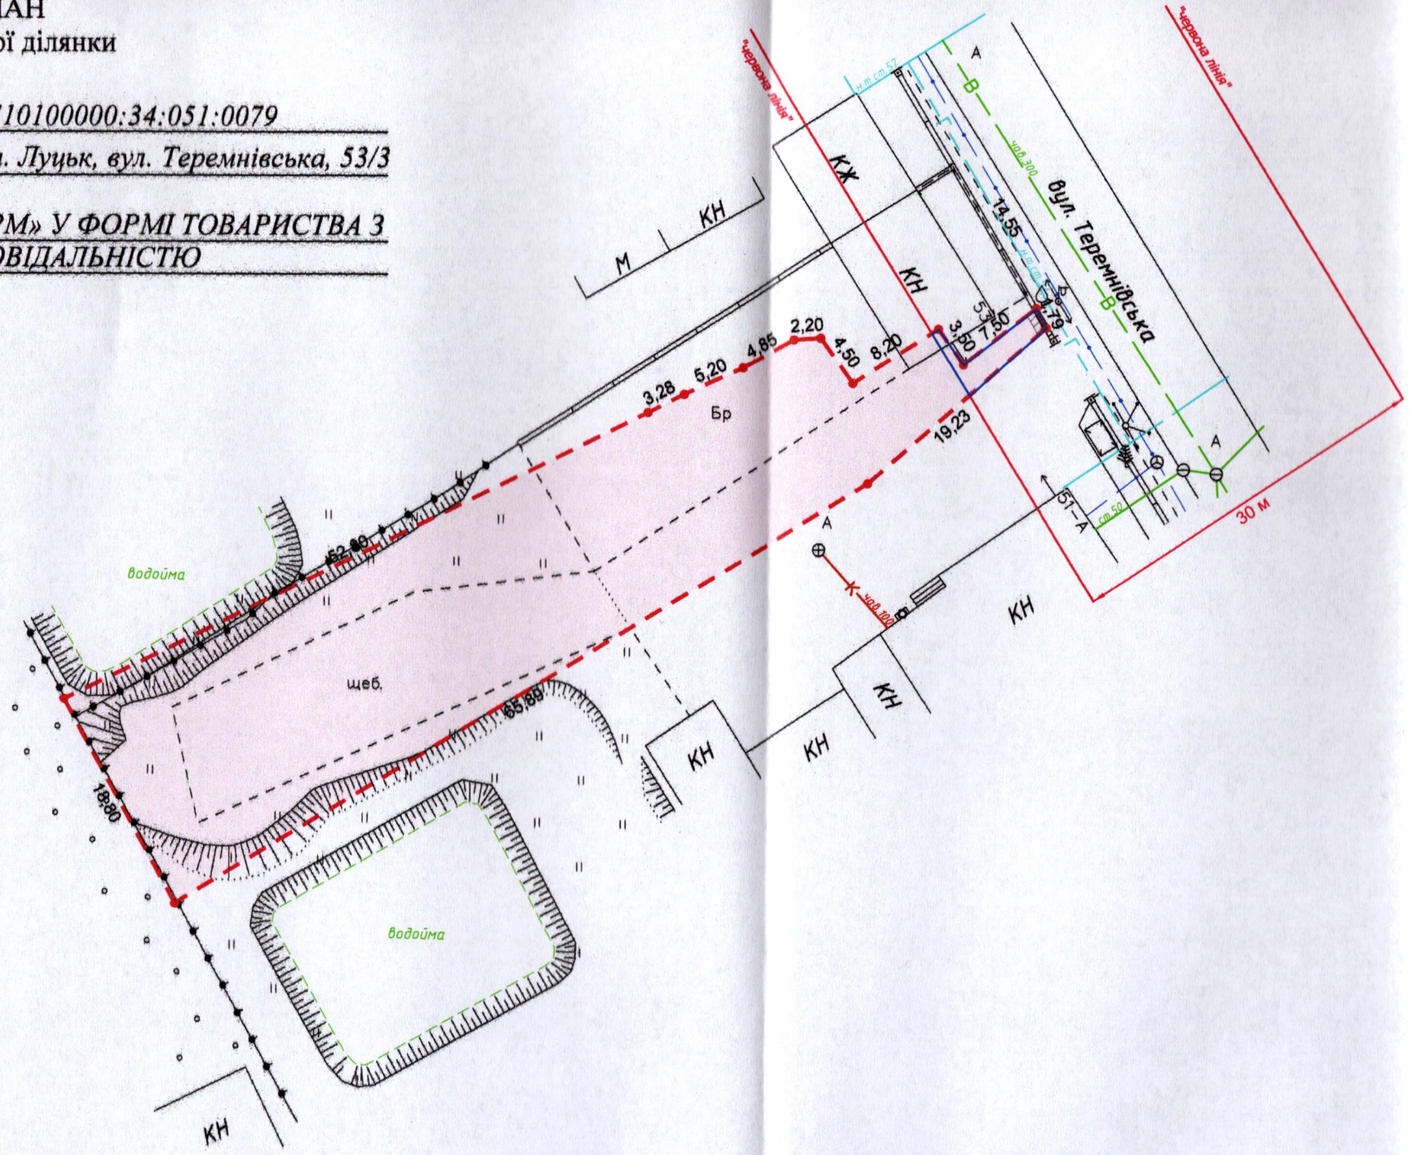


Ситуаційна схема

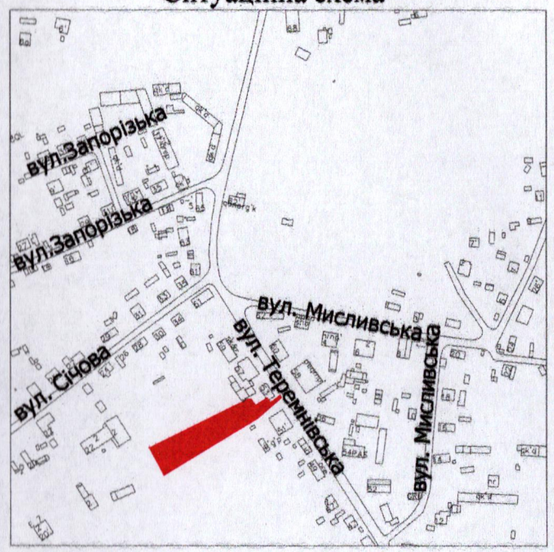


УМОВНІ ПОЗНАЧЕННЯ:

0,1152 га - земельна ділянка, цільове призначення якої змінюється з "02.01 - для будівництва і обслуговування житлового будинку, господарських будівель і споруд (присадибна ділянка)" на "03.03 - для будівництва та обслуговування будівель закладів охорони здоров'я та соціальної допомоги"

0,0001 га - обмеження, встановлене щодо використання земельної ділянки [охоронна зона навколо (уздовж) об'єкта зв'язку (01.04)]

0,0002 га - обмеження, встановлені щодо використання земельної ділянки [охоронна зона навколо інженерних комунікацій (01.08) - газопровід]

0,0019 га - обмеження, встановлене щодо використання земельної ділянки [території в червоних лініях (06.01.1)]

СЕКРЕТАР МІСЬКОЇ РАДИ _____ Катерина ШКЛЬОДА

| | | | |
|---|---|---|---|
| ФОП | | О.С. Ляшук | Масштаб 1: 500 |
| Відповідальний за якість робіт | | О.С. Ляшук | |

Фізична особа-підприємець
Ляшук Олександр Степанович

| Площа земельної ділянки (га) | З них |
|---|---|
| | у власність (зміна цільового призначення) |
| 0,1152 | 0,1152 |