Додаток до рішення міської ради
№ _____ від "__"_____ 20__ р.

ПЛАН
земельної ділянки

Кадастровий номер: *0710100000:21:071:0012*

Місце розташування: *м. Луцьк, вул. Львівська, 89-А*

Землекористувач:
громадянин Патлашинський Роман Ярославович

ПН
З С
ПД

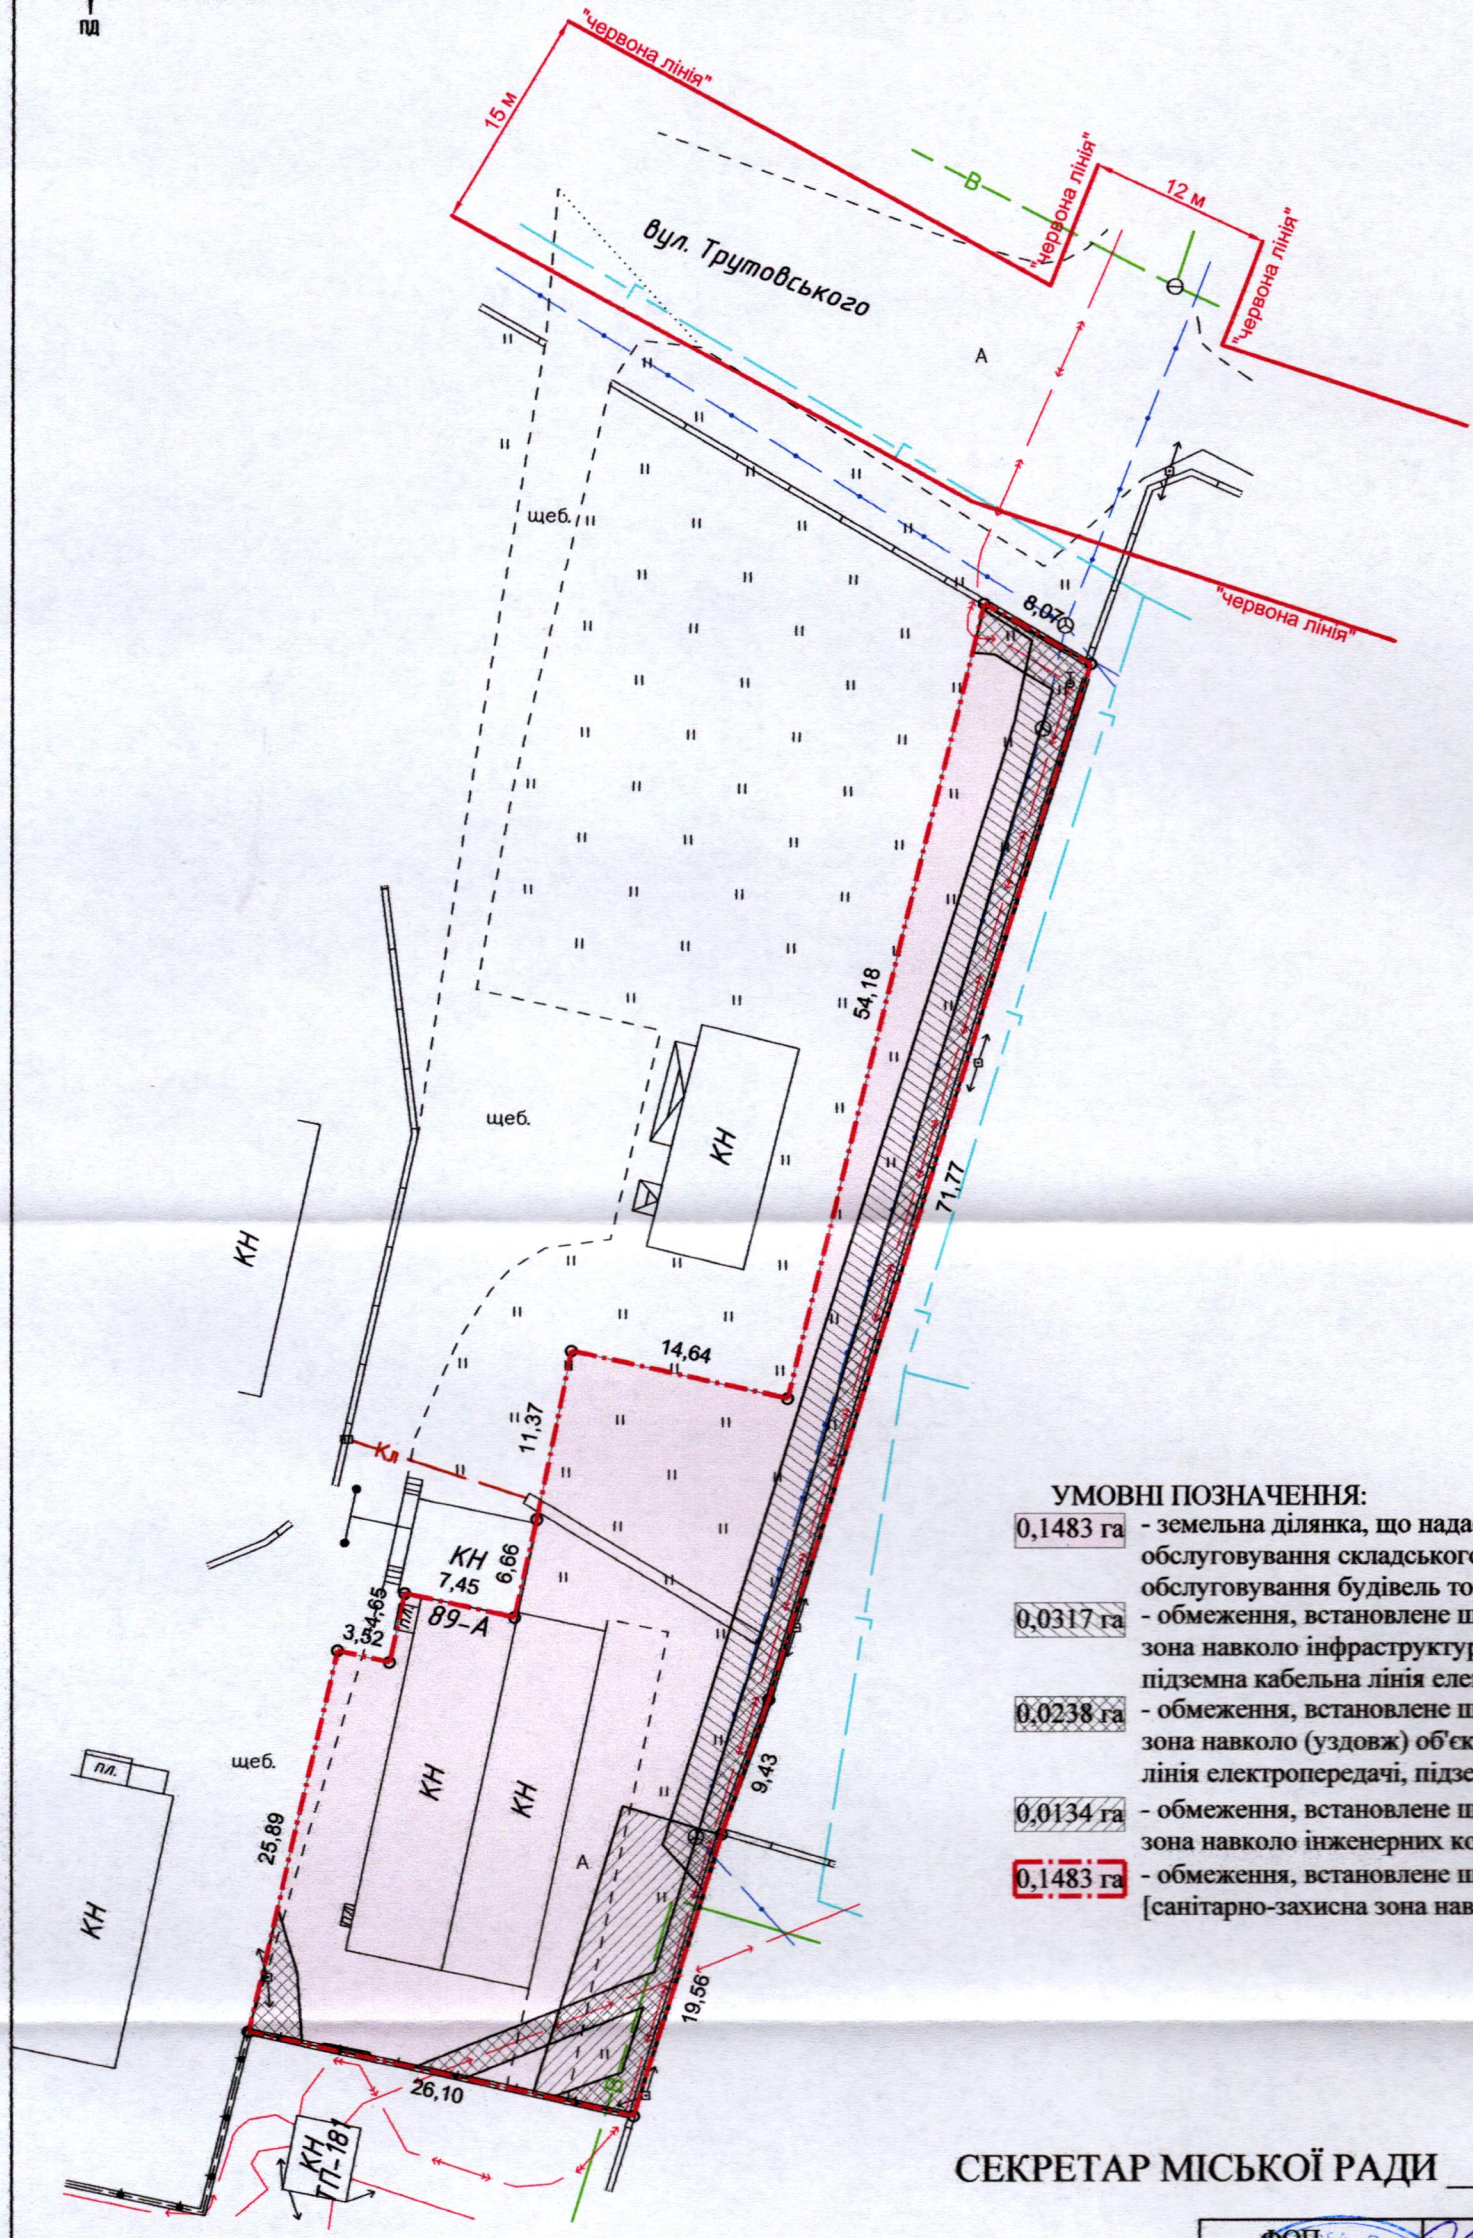

Ситуаційна схема

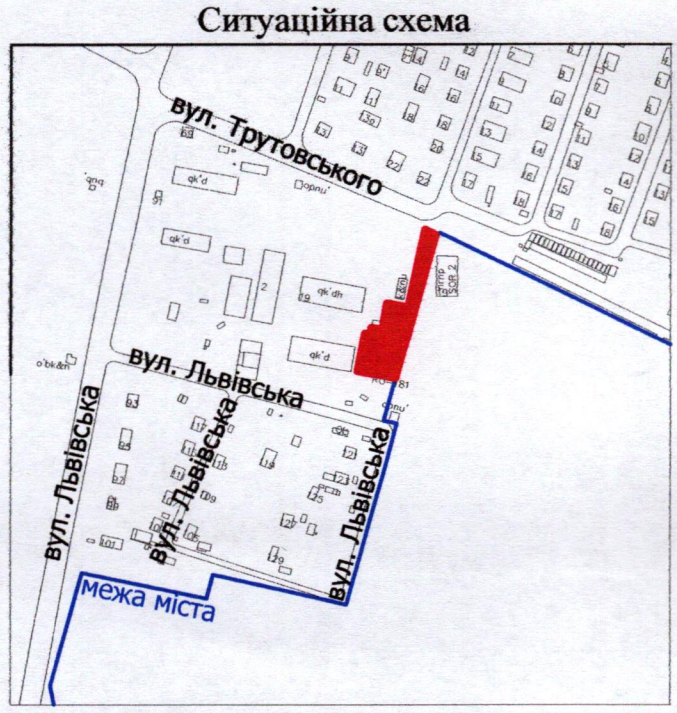

УМОВНІ ПОЗНАЧЕННЯ:

0,1483 га - земельна ділянка, що надається в оренду для будівництва та обслуговування складського приміщення [03.07 - для будівництва та обслуговування будівель торгівлі]

0,0317 га - обмеження, встановлене щодо використання земельної ділянки [охоронна зона навколо інфраструктури електронних комунікаційних мереж (01.04) - підземна кабельна лінія електронної комунікаційної мережі]

0,0238 га - обмеження, встановлене щодо використання земельної ділянки [охоронна зона навколо (уздовж) об'єкта енергетичної системи (01.05) - повітряна лінія електропередачі, підземна кабельна лінія електропередачі]

0,0134 га - обмеження, встановлене щодо використання земельної ділянки [охоронна зона навколо інженерних комунікацій (01.08) - водопровід]

0,1483 га - обмеження, встановлене щодо використання земельної ділянки [санітарно-захисна зона навколо (уздовж) об'єкта (03.01)]

СЕКРЕТАР МІСЬКОЇ РАДИ _____Катерина ШКЛЬОДА

ФОП		Ляшук О.С.	Масштаб 1: 500
Відповідальний за якість робіт		Ляшук О.С.	

Фізична особа-підприємець
Ляшук Олександр Степанович

Площа земельної ділянки (га)	З них
	в оренду (га)
0,1483	0,1483