Додаток до рішення міської ради
№ _____ від "__" _____ 202__ р.

ПЛАН
земельної ділянки

Кадастровий номер: *0721885001:01:001:0040*
Місце розташування: *Волинська обл., Луцький р-н, с. Озерце, вул. Дачна, 14-А*
Землекористувач: *громадянин Токарчук Валентин Вікторович*

Ситуаційна схема

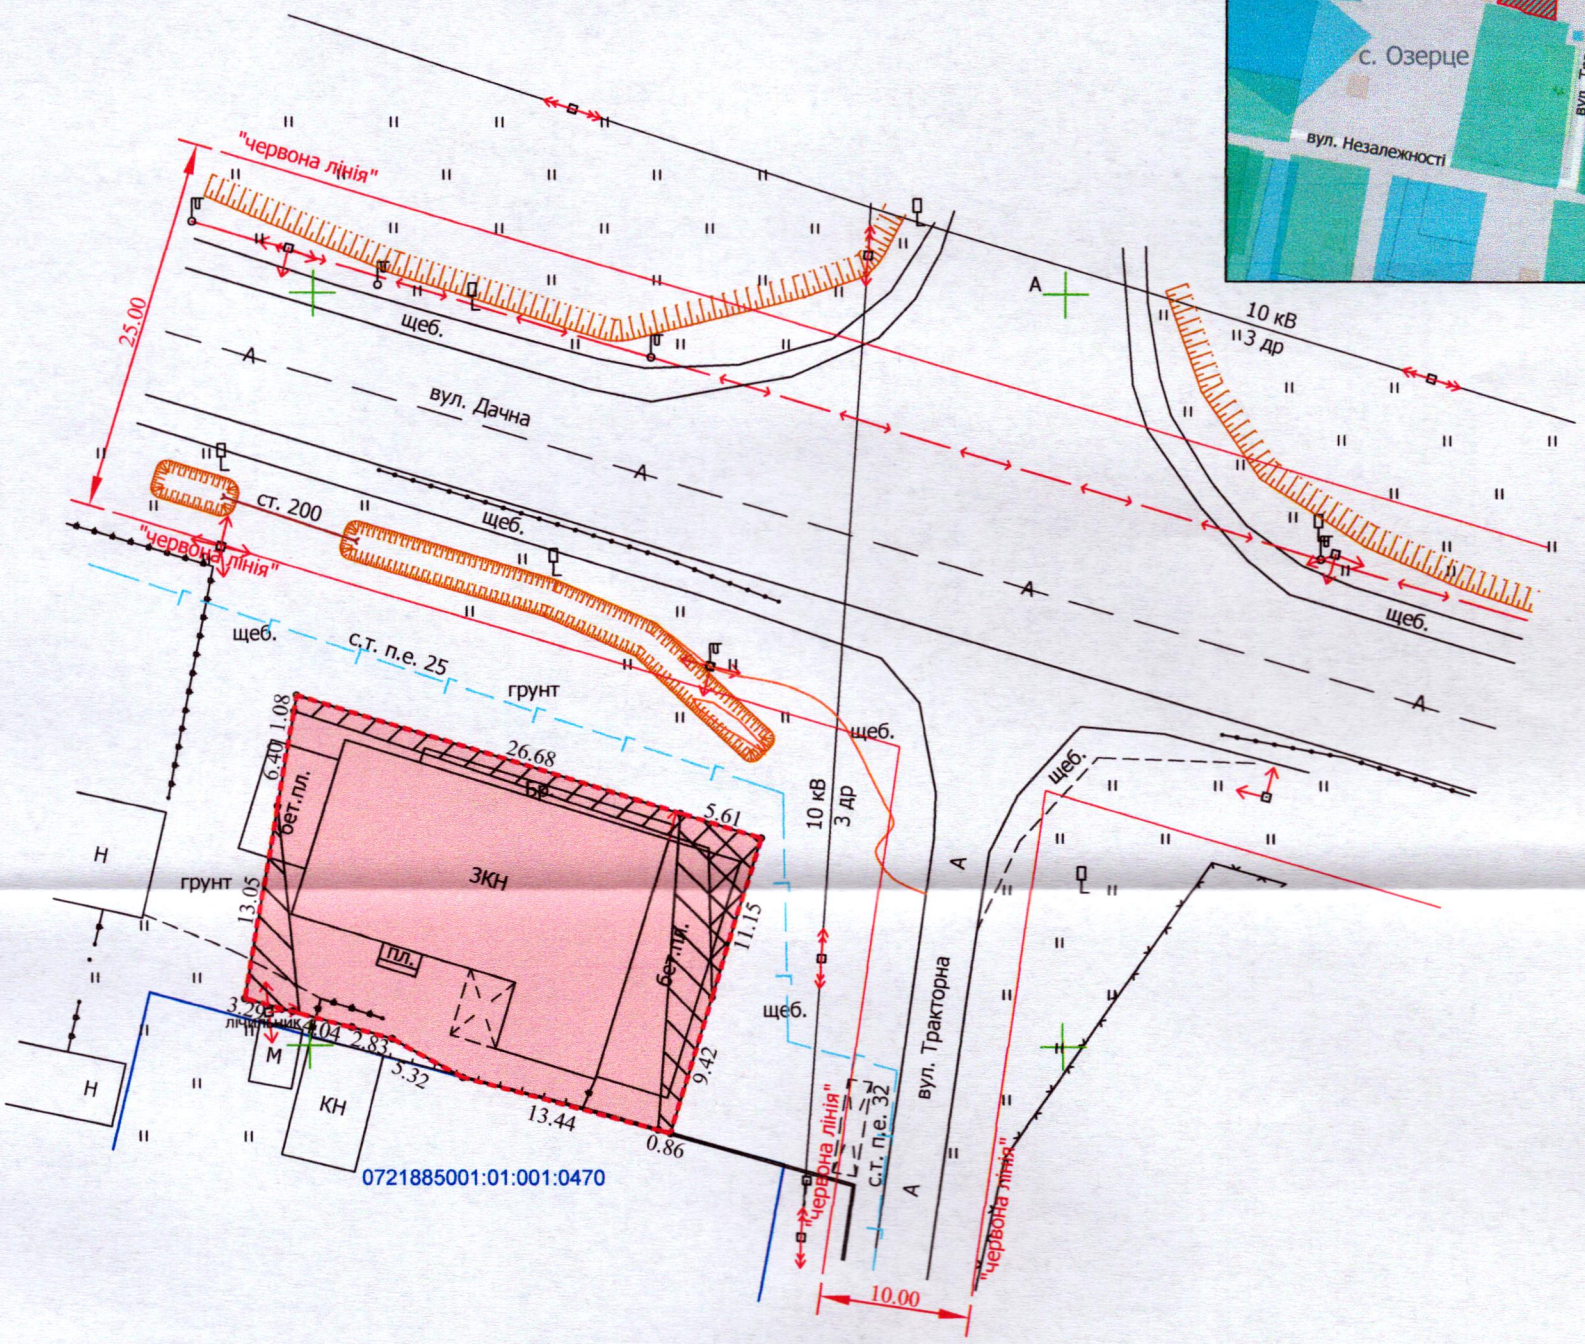

УМОВНІ ПОЗНАЧЕННЯ

0,0636 га - земельна ділянка, що надається у власність, шляхом викупу, цільовим призначенням: для будівництва та обслуговування будівель торгівлі - 03.07

0,0636 га - земельна ділянка Луцької міської територіальної громади, в особі Луцької міської ради, право власності на яку зареєстровано в Державному реєстрі речових прав на нерухоме майно 11.03.2025, номер відомостей про речове право: 58991030, що перебуває в оренді згідно з договором оренди від 01.11.2018, право оренди зареєстровано в Державному реєстрі речових прав на нерухоме майно 23.11.2018, номер запису про речове право: 29141827, із внесеними змінами додатковою угодою від 16.11.2020 (реєстрація змін до іншого речового права від 02.02.2021)

0,0090 га - обмеження, встановлене щодо використання земельної ділянки [охоронна зона навколо (уздовж) об'єкта енергетичної системи (01.05) - повітряна лінія електропередачі 0.4кВ, повітряна лінія електропередачі 10кВ]

0,0060 га - обмеження, встановлене щодо використання земельної ділянки [охоронна зона навколо інженерних комунікацій (01.08) - газопровід середнього тиску]

СЕКРЕТАР МІСЬКОЇ РАДИ _____ Катерина ШКЛЬОДА

ФОП		Бішальський П.Б.	Масштаб 1: 500	
Відповідальний за якість робіт		Бішальський П.Б.	Площа земельної ділянки (га)	З них у власність шляхом викупу (га)
Фізична особа-підприємець Бішальський Павло Борисович			0,0636	0,0636