Додаток до рішення міської ради
№ _____ від "__"_____ 202_ р.

ПЛАН
земельної ділянки

Кадастровий номер: *0722883700:05:001:4884*

Місце розташування: *Волинська область, Луцький район, с. Милуші*

Землекористувач:
ТОВАРИСТВО З ОБМЕЖЕНОЮ ВІДПОВІДАЛЬНІСТЮ "ЛУЧЕСЬК-ТОРГ"

Ситуаційна схема

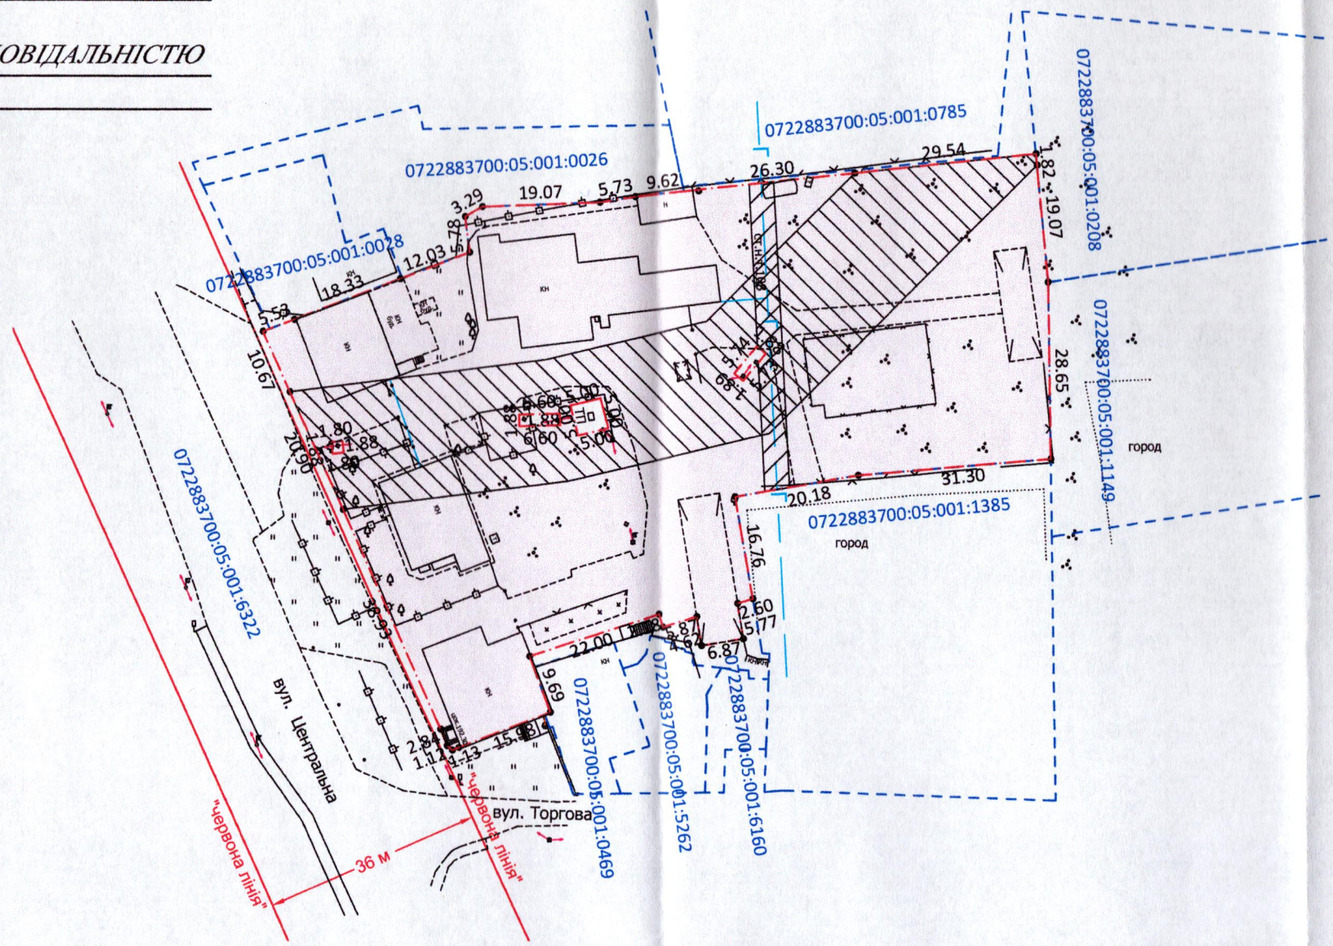

УМОВНІ ПОЗНАЧЕННЯ:

0,7141 га – земельна ділянка, що надається у власність, шляхом викупу, видом цільового призначення земельної ділянки: 03.07 - для будівництва та обслуговування будівель торгівлі

0,0196 га – обмеження, встановлене щодо використання земельної ділянки [охоронна зона навколо інженерних комунікацій (01.08) - газопровід]

0,2369 га – обмеження, встановлене щодо використання земельної ділянки [охоронна зона навколо (уздовж) енергетичної системи (01.05) - повітряна лінія електропередачі ЛЕП 10 кВ]

0,7141 га – обмеження, встановлене щодо використання земельної ділянки [санітарно-захисна зона навколо (уздовж) об'єкта (03.01)]

СЕКРЕТАР МІСЬКОЇ РАДИ _____ Юрій БЕЗПЯТКО

Директор	Ю.В. Суходольський	Масштаб 1: 1000		
Сертифікований інженер-землевпорядник	Ю.В. Суходольський	Площа ділянки (га)	З них: у власність (шляхом викупу)	
ПП "СОТА НОВА"		0.7141	0.7141	