ПЛАН
земельної ділянки

Додаток до рішення міської ради
№ _____ від "___"_____202__ р.

Кадастровий номер: *0710100000:22:153:0035*

Місце розташування: *м. Луцьк, вул. Ярова, 18*

Землекористувач:
громадянка Маруха Наталія Володимирівна

Ситуаційна схема

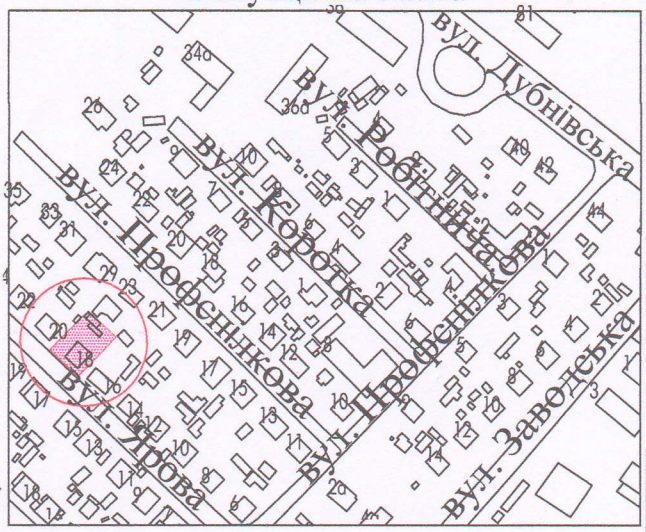

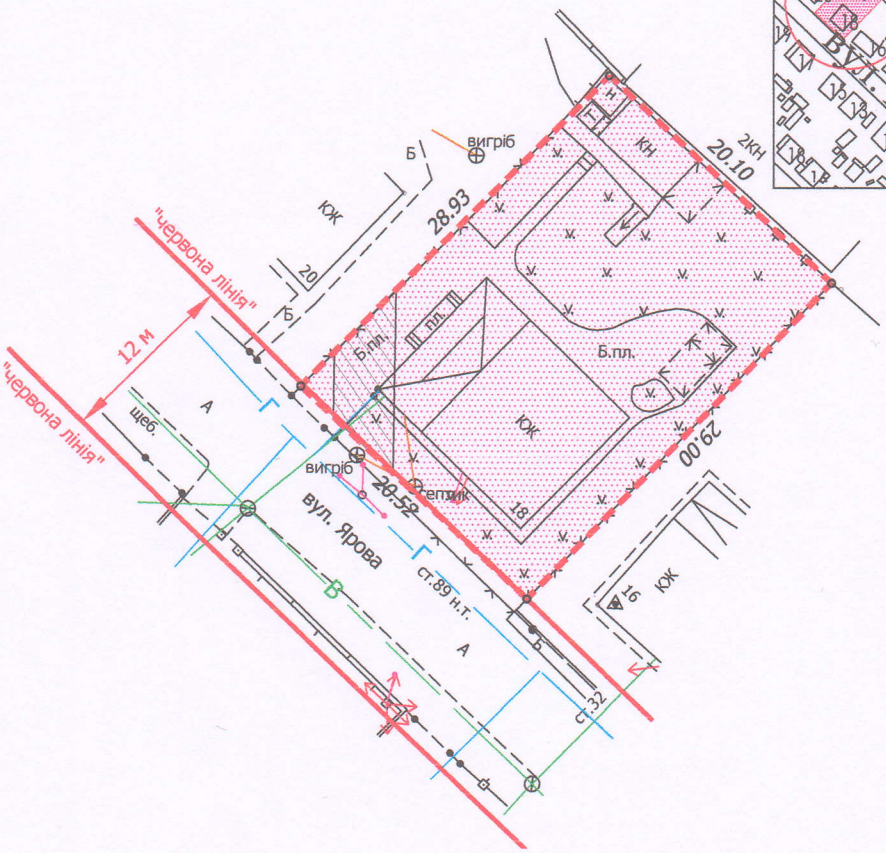

УМОВНІ ПОЗНАЧЕННЯ

0,0588 га - земельна ділянка, що передається у власність для будівництва і обслуговування житлового будинку, господарських будівель і споруд (присадибна ділянка) - 02.01

0,0033 га - обмеження, встановлене щодо використання земельної ділянки [охоронна зона навколо інфраструктури електронних комунікаційних мереж (01.04) - повітряна лінія електронної комунікаційної мережі]

0,0588 га - обмеження, встановлене щодо використання земельної ділянки [другий пояс зони санітарної охорони джерел та об'єктів централізованого питного водопостачання (обмеження) (02.01.2)]

СЕКРЕТАР МІСЬКОЇ РАДИ _____ Юрій БЕЗПЯТКО

Фото	Мордик А.О.	Масштаб 1:500	
Виконав	Мордик А.О.	Площа земельної ділянки (га)	З них у власність (га)
Фізична особа-підприємець Мордик Анатолій Олександрович		0,0588	0,0588