ПЛАН
земельної ділянки

Додаток до рішення міської ради
№ _____ від "__"_____ 202__ р.

Кадастровий номер: *0710100000:22:072:0034*

Місце розташування: *м. Луцьк, вул. Ветеранів, 1-В*

Землекористувач: *ТОВАРИСТВО З ОБМЕЖЕНОЮ ВІДПОВІДАЛЬНІСТЮ «ВАЛЬДЕМАР»*

Ситуаційний план

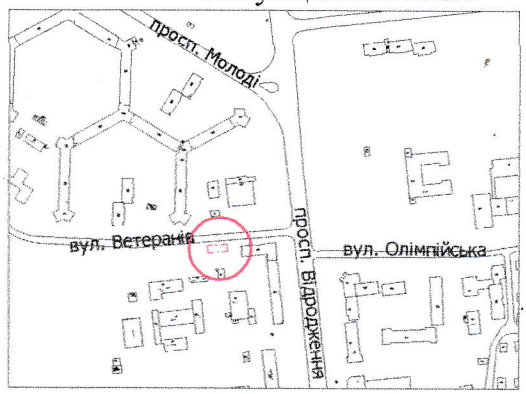

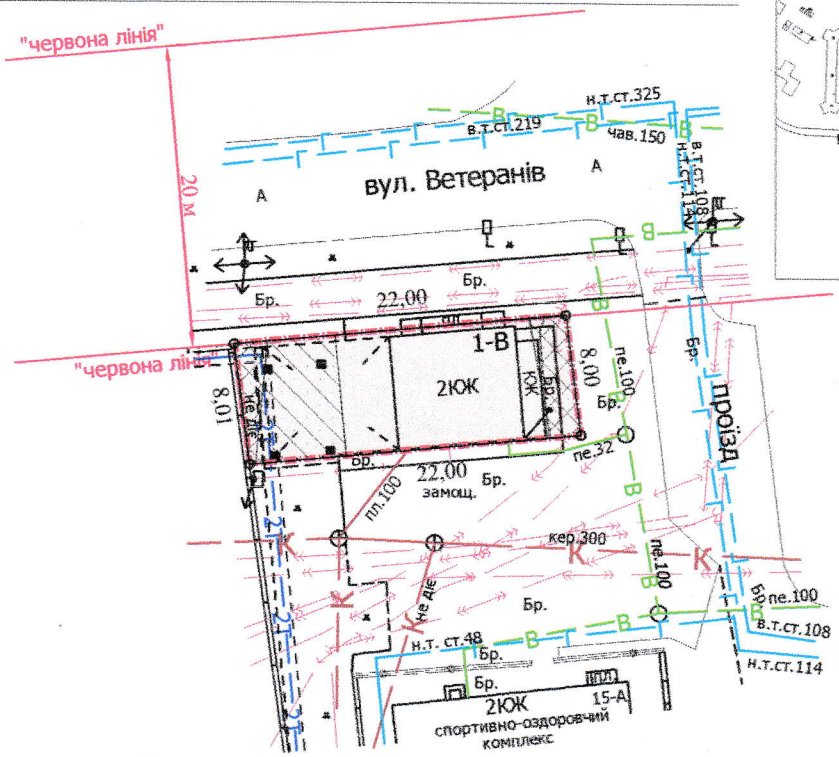

УМОВНІ ПОЗНАЧЕННЯ

0,0176 га — земельна ділянка, договір оренди якої поновлюється на новий строк для будівництва та обслуговування торгово-офісних приміщень та кафе з літнім майданчиком (03.07 - для будівництва та обслуговування будівель торгівлі)

0,0176 га — земельна ділянка, право оренди на яку зареєстровано в Державному реєстрі речових прав на нерухоме майно 26.02.2021, номер запису про інше речове право: 40791077, згідно договору оренди землі від 26.02.2021

0,0176 га — обмеження, встановлене щодо використання земельної ділянки [зона охорони археологічного культурного шару (01.02.4)]

0,0026 га — обмеження, встановлене щодо використання земельної ділянки (охоронна зона навколо (уздовж) об'єкта енергетичної системи (01.05) - повітряна лінія електропередачі, підземна кабельна лінія електропередачі)

0,0070 га — обмеження, встановлене щодо використання земельної ділянки [охоронна зона навколо інженерних комунікацій (01.08) - водопровід, теплотраса]

СЕКРЕТАР МІСЬКОЇ РАДИ _____ Юрій БЕЗПЯТКО

Директор	Завадський В.М.	Масштаб 1: 500	
Перевірив	Завадський В.М.		
Виконав	Кунц О.Ю.	Площа земельної ділянки (га)	З них в оренду (га)
ПП «Луцькземресурс»		0,0176	0,0176