Додаток до рішення міської ради
№ _____ від "__"_____ 20__ р.

ПЛАН
земельної ділянки

Місце розташування: *м. Луцьк, вул. Кільцева, 1*

Землекористувач:
громадянка Шумська Юлія Вікторівна

Ситуаційна схема

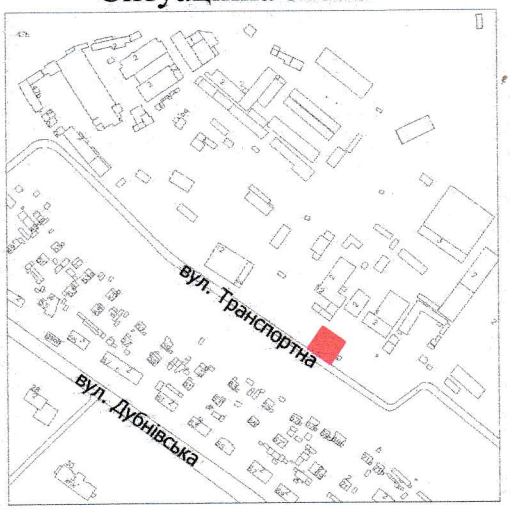

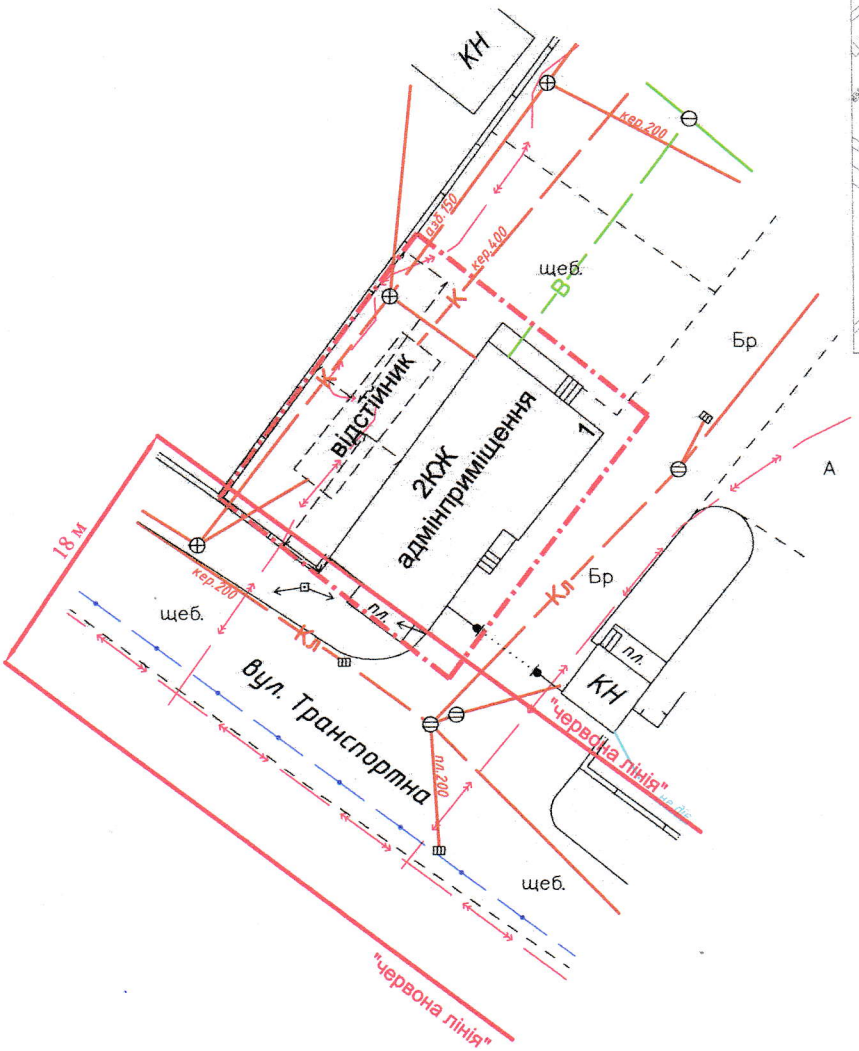

УМОВНІ ПОЗНАЧЕННЯ

0,05 га — земельна ділянка, що планується до відведення в оренду для будівництва та обслуговування торгово-офісних приміщень (03.10 - для будівництва та обслуговування адміністративних будинків, офісних будівель компаній, які займаються підприємницькою діяльністю, пов'язаною з отриманням прибутку)

СЕКРЕТАР МІСЬКОЇ РАДИ _____ Юрій БЕЗПЯТКО

ФОП	Ляшук О.С.	Масштаб 1: 500	
Відповідальний за якість робіт	Ляшук О.С.		
Фізична особа-підприємець Ляшук Олександр Степанович		Орієнтовна площа земельної ділянки (га)	З них в оренду (га)
		0,05	-