ПЛАН
земельної ділянки

Додаток до рішення міської ради
№ _____ від "__"_____ 20__ р.

Кадастровий номер: *0710100000:21:147:0004*

Місце розташування: *м. Луцьк, вул. Ярослава Мудрого, 54-А*

Землекористувач:
ТОВАРИСТВО З ОБМЕЖЕНОЮ ВІДПОВІДАЛЬНІСТЮ «ФІНАНС ІНВЕСТ ТРЕЙДІНГ»

Ситуаційна схема

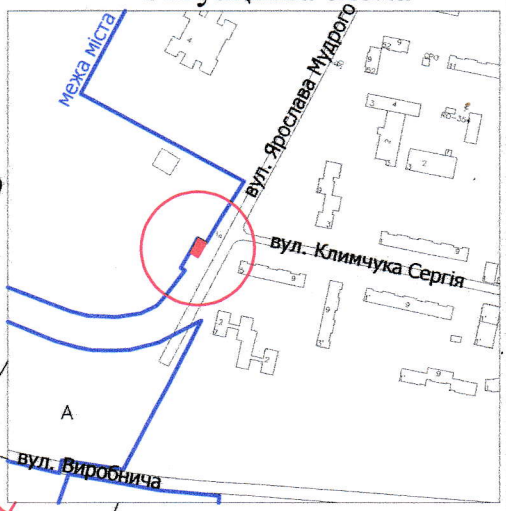

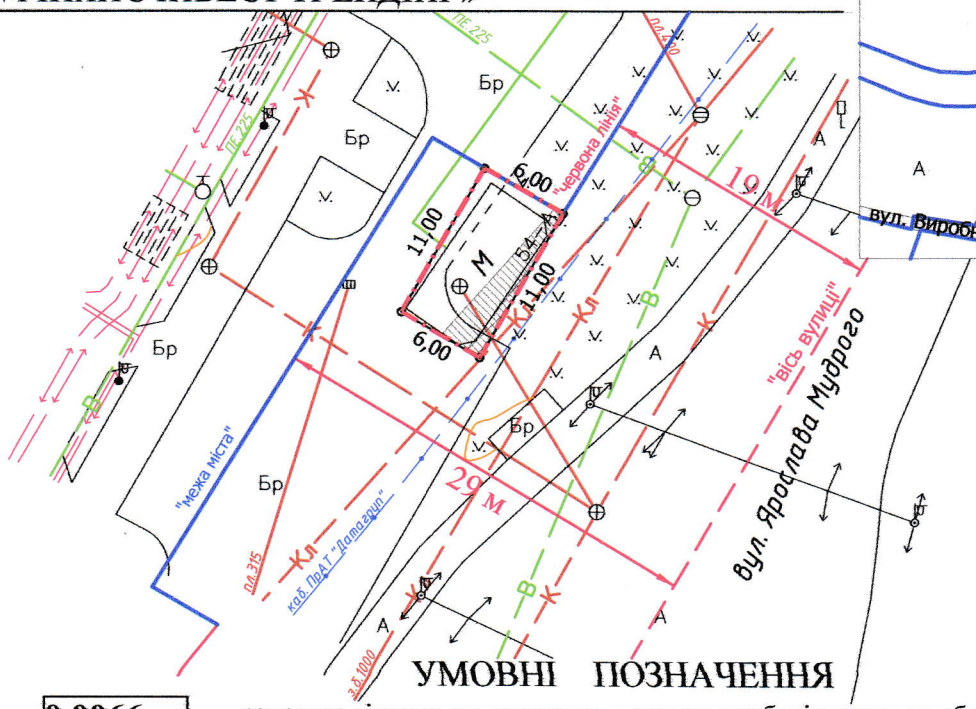

УМОВНІ ПОЗНАЧЕННЯ

0,0066 га — земельна ділянка, що надається в оренду для будівництва та обслуговування критої зупинки громадського транспорту з торговим павільйоном (03.07 - для будівництва та обслуговування будівель торгівлі)

0,0066 га — земельна ділянка, що була надана в оренду ФОП Климовець О.Ф. (право власності Луцької міської територіальної громади, в особі Луцької міської ради зареєстровано в Державному реєстрі речових прав на нерухоме майно 15.06.2017, номер відомостей про речове право: 20995828), згідно з договором оренди землі від 01.10.2008 за № 040807700420

0,0066 га — обмеження, встановлене щодо використання земельної ділянки [зона охорони археологічного культурного шару (01.02.4)]

0,0004 га — обмеження, встановлене щодо використання земельної ділянки [охоронна зона навколо інфраструктури електронних комунікаційних мереж (01.04) - підземна кабельна лінія електронної комунікаційної мережі]

0,0020 га — обмеження, встановлене щодо використання земельної ділянки [охоронна зона навколо інженерних комунікацій (01.08) - каналізація]

0,0066 га — обмеження, встановлене щодо використання земельної ділянки [території в червоних лініях (06.01.1)]

СЕКРЕТАР МІСЬКОЇ РАДИ _____ Катерина ШКЛЬОДА

ФОП	Ляшук О.С.	Масштаб 1: 500
Відповідальний за якість робіт	Ляшук О.С.	

Фізична особа-підприємець
Ляшук Олександр Степанович

Площа земельної ділянки (га)	З них в оренду (га)
0,0066	0,0066