Додаток до рішення міської ради
№ _____ від "__"_____ 202__ р.

ПЛАН
земельної ділянки

Кадастровий номер: *0710100000:34:065:0012*

Місце розташування: *м. Луцьк, вул. Гетьмана Сагайдачного, 6*

Землекористувач: *ПРИВАТНЕ ПІДПРИЄМСТВО «ЕФЕКТ»*

Ситуаційний план

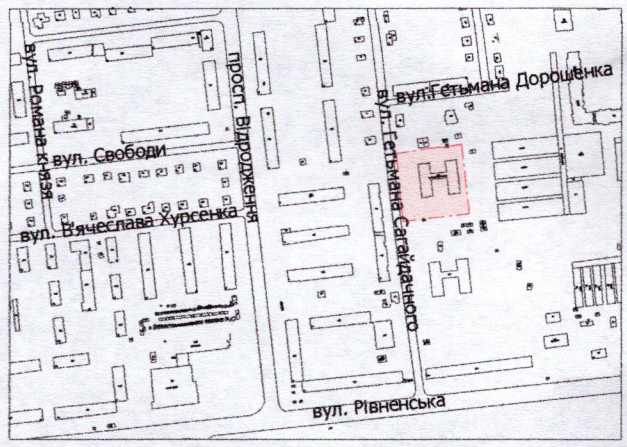

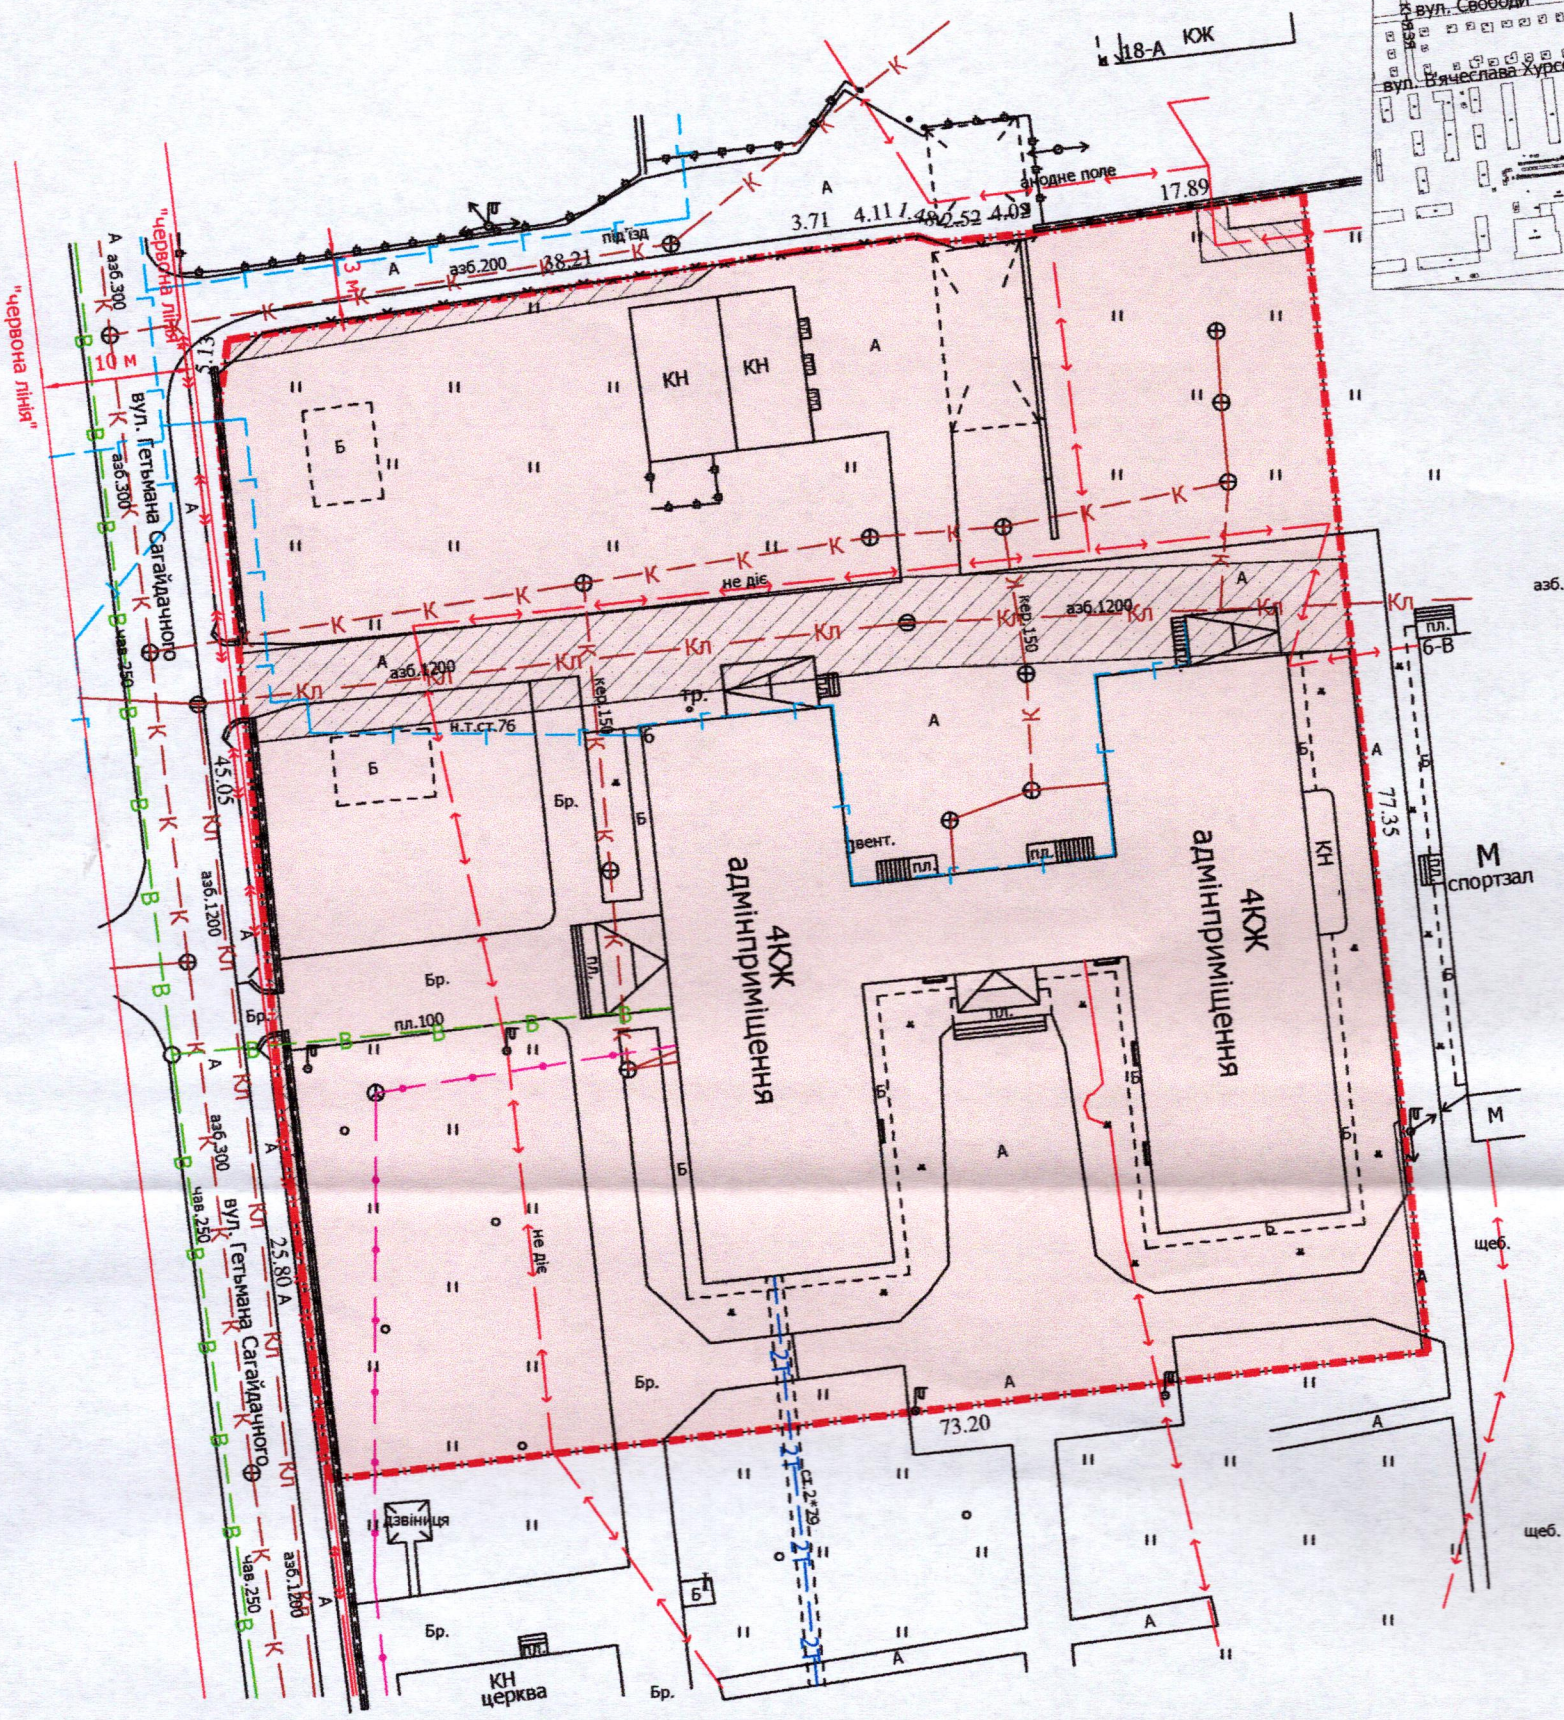

УМОВНІ ПОЗНАЧЕННЯ

0,5627 га — земельна ділянка, що надається в оренду для будівництва та обслуговування адміністративно-навчального комплексу (03.02 - будівництва та обслуговування будівель закладів освіти)

0,5627 га — земельна ділянка Луцької міської територіальної громади, в особі Луцької міської ради, право власності на яку зареєстровано в Державному реєстрі речових прав на нерухоме майно 07.11.2023, номер відомостей про речове право: 52465275

0,0051 га — обмеження, встановлене щодо використання земельної ділянки [охоронна зона навколо (уздовж) об'єкта енергетичної системи (01.05) - повітряна лінія електропередачі, підземна кабельна лінія електропередачі]

0,0503 га — обмеження, встановлене щодо використання земельної ділянки [охоронна зона навколо інженерних комунікацій (01.08) - каналізація]

СЕКРЕТАР МІСЬКОЇ РАДИ _____ Катерина ШКЛЬОДА

Директор	Завадський В.М.	Масштаб 1: 500	
Перевірив	Завадський В.М.		
Виконав	Кунц О.Ю.	Площа земельної ділянки (га)	З них в оренду (га)
ПП «Луцькземресурс»		0,5627	0,5627