ПЛАН
земельної ділянки

Додаток до рішення міської ради
№ _____ від "__" ___________ 202__ р.

Кадастровий номер: *0710100000:21:136:0014*
Місце розташування: *м. Луцьк, вул. Гнідавська, 42*
Землекористувач: *громадянин Левчук Олександр Іванович*

Ситуаційний план

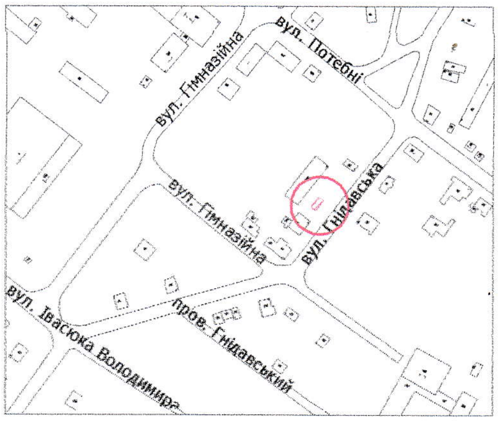

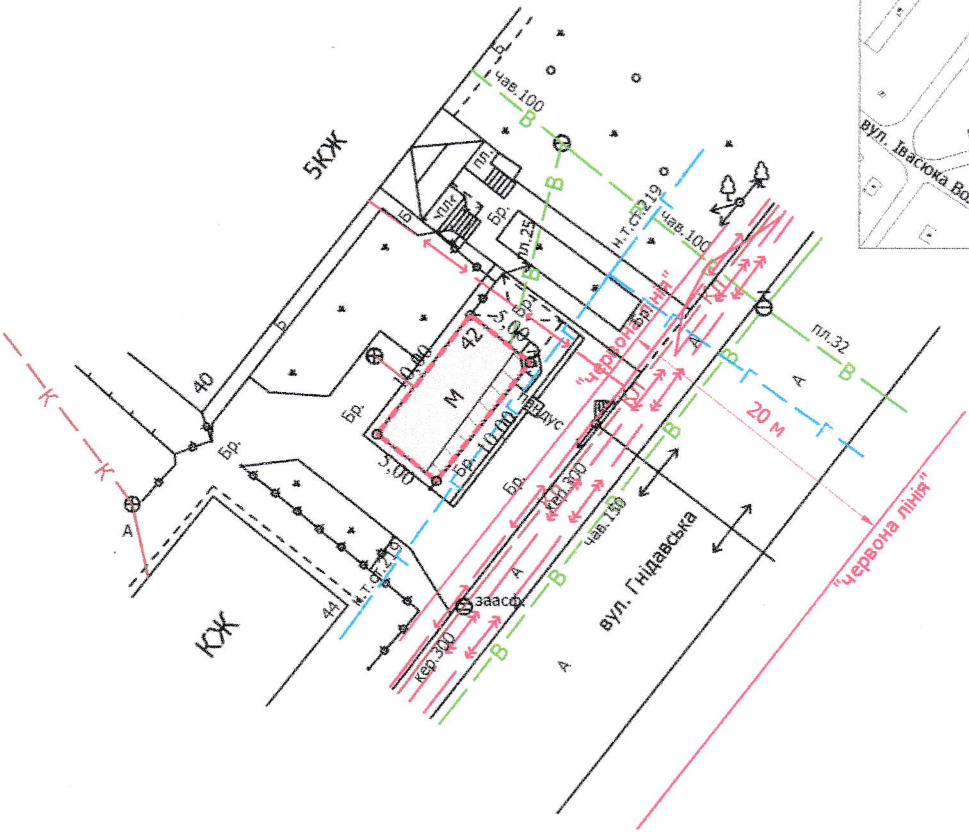

УМОВНІ ПОЗНАЧЕННЯ

0,0050 га — земельна ділянка, що надається в оренду для будівництва та обслуговування критої зупинки громадського транспорту з продовольчим магазином-павільйоном (03.07 - для будівництва та обслуговування будівель торгівлі)

0,0050 га — земельна ділянка, що була надана в оренду ФОП Федоренко С.К., згідно з договором оренди землі від 03.02.2009 за № 040907700038

0,0050 га — обмеження, встановлене щодо використання земельної ділянки [зона охорони археологічного культурного шару (01.02.4)]

0,0011 га — обмеження, встановлене щодо використання земельної ділянки [охоронна зона навколо інженерних комунікацій (01.08) - газопровід]

СЕКРЕТАР МІСЬКОЇ РАДИ _______________ Катерина ШКЛЬОДА

Директор		Завадський В.М.	Масштаб 1:500	
Перевірив		Завадський В.М.		
Виконав		Сілюк О.П.	Площа земельної ділянки (га)	З них в оренду (га)
ПП «Луцькземресурс»			0,0050	0,0050