ПЛАН
земельної ділянки

Додаток до рішення міської ради
№ _____ від "__"_____ 202__ р.

Кадастровий номер: *0710100000:31:180:0046*
Місце розташування: *м. Луцьк,*
пров. Галини Коханської, 3

Землекористувач:
Виробничо-комерційна фірма "Інтегро" у формі товариства з обмеженою відповідальністю

Ситуаційний план

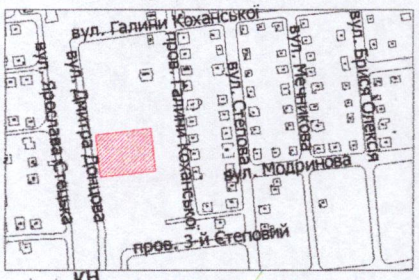

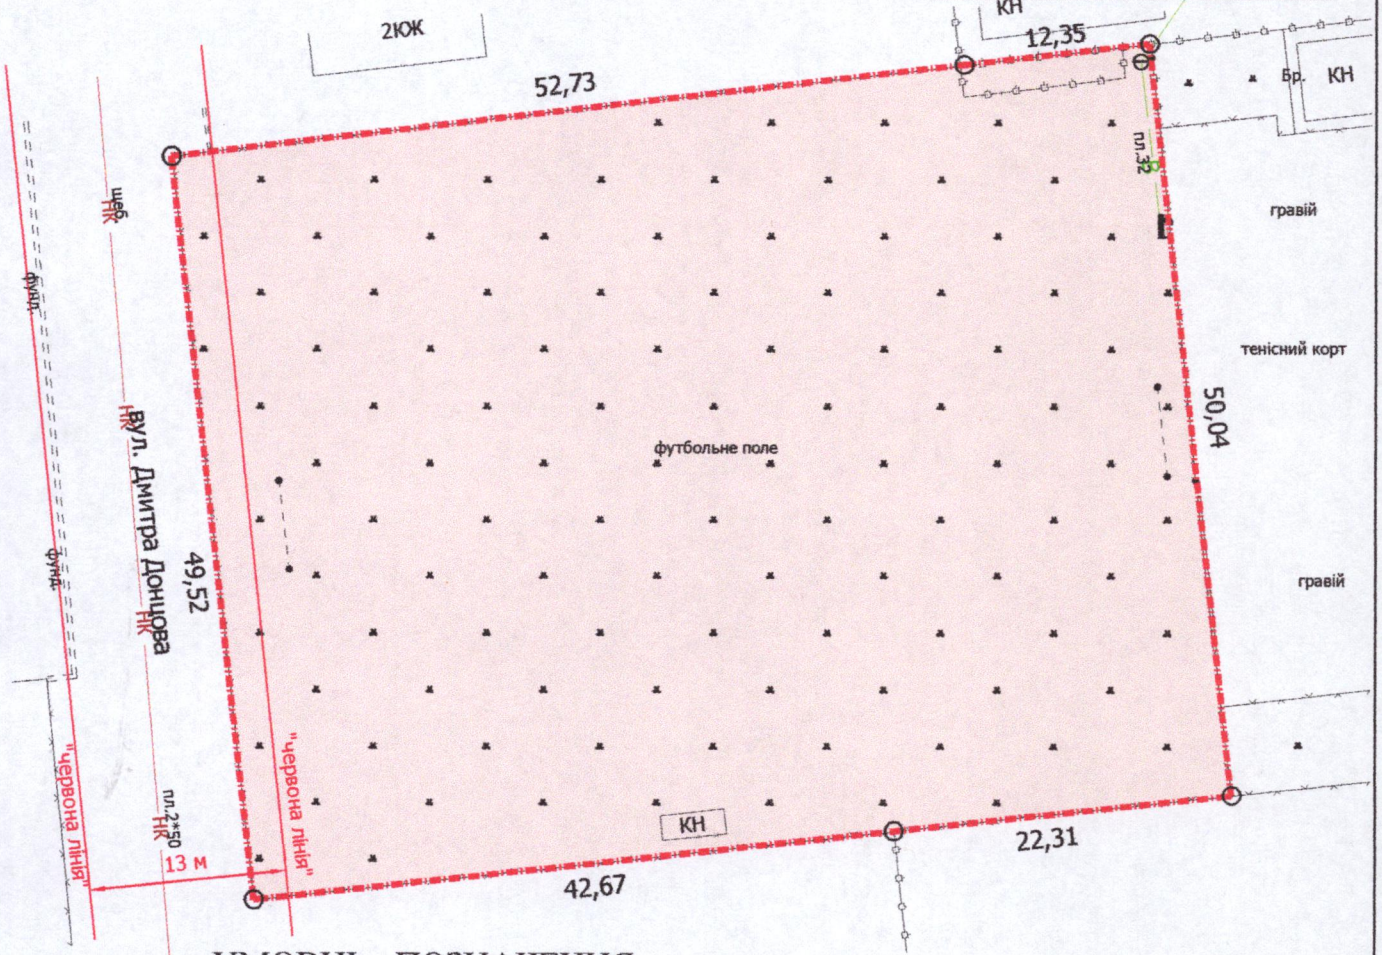

УМОВНІ ПОЗНАЧЕННЯ

0,3237 га — земельна ділянка, що надається в оренду "для обслуговування спортивного комплексу" (03.04 - для будівництва та обслуговування будівель громадських та релігійних організацій)

0,3237 га — земельна ділянка, право власності на яку Луцької міської територіальної громади в особі Луцької міської ради зареєстроване в Державному реєстрі речових прав на нерухоме майно 26.06.2020, номер запису про право власності: 37104939

0,0125 га — обмеження, встановлене щодо використання земельної ділянки [території в червоних лініях (06.01.1)]

СЕКРЕТАР МІСЬКОЇ РАДИ _____ Катерина ШКЛЬОДА

Директор	Завадський В.М.	Масштаб 1: 500
Перевірив	Завадський В.М.	
Виконав	Сілюк О.П.	

ПП «Луцькземресурс»

Площа земельної ділянки (га)	З них в оренду (га)
0,3237	0,3237