ПЛАН
земельної ділянки

Додаток до рішення міської ради
№ _____ від "___"_____202_ р.

Кадастровий номер: *0710100000:22:031:0042*

Місце розташування: *м. Луцьк, вул. Героїв-добровольців*

Землекористувач: *ЛУЦЬКЕ СПЕЦІАЛЬНЕ КОМУНАЛЬНЕ АВТОТРАНСПОРТНЕ ПІДПРИЄМСТВО «ЛУЦЬКСПЕЦКОМУНТРАНС»*

Ситуаційна схема

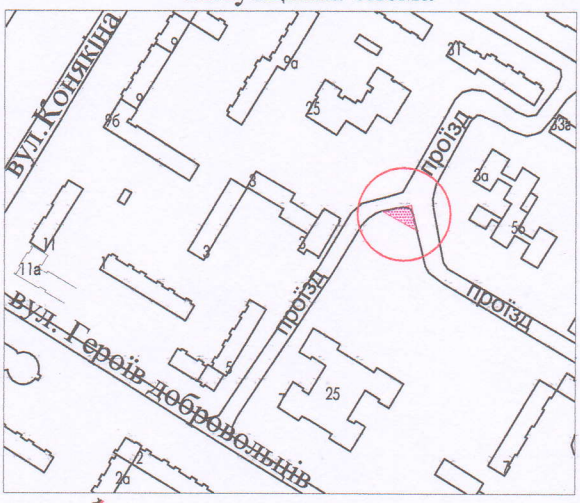

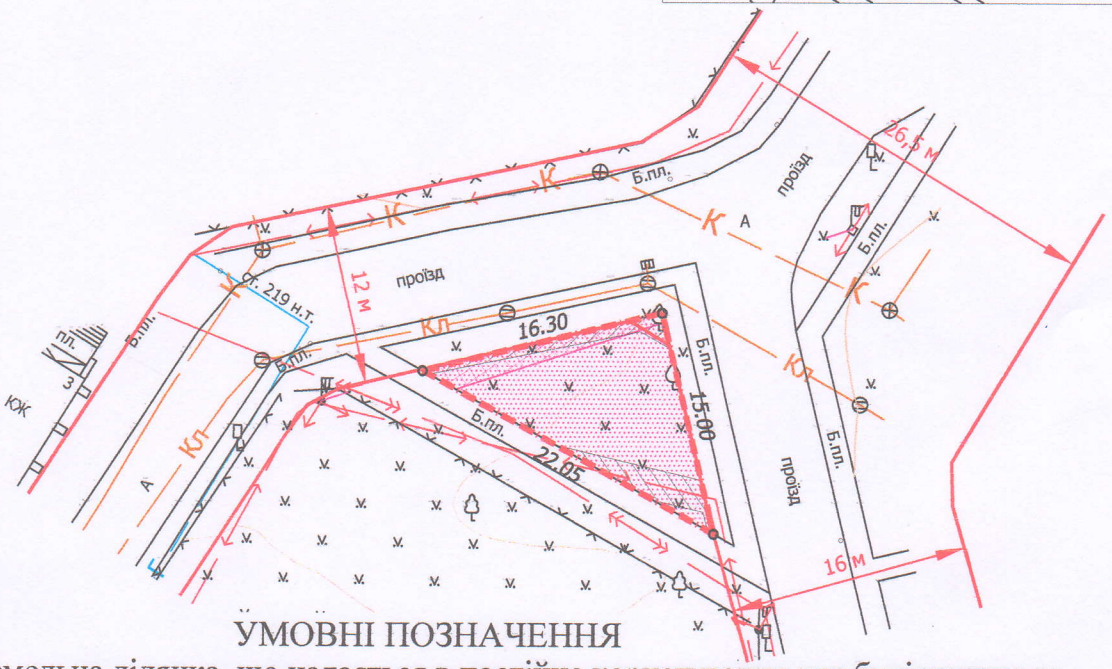

УМОВНІ ПОЗНАЧЕННЯ

0,0122 га - земельна ділянка, що надається в постійне користування для будівництва та обслуговування будівель закладів комунального обслуговування - 03.12

0,0019 га - обмеження, встановлене щодо використання земельної ділянки [охоронна зона навколо інфраструктури електронних комунікаційних мереж (01.04) - повітряна лінія електронної комунікаційної мережі]

0,0014 га - обмеження, встановлене щодо використання земельної ділянки [охоронна зона навколо (уздовж) об'єкта енергетичної системи (01.05) - підземна кабельна лінія електропередачі]

0,0011 га - обмеження, встановлене щодо використання земельної ділянки [охоронна зона навколо інженерних комунікацій (01.08) - каналізація]

0,0002 га - обмеження, встановлене щодо використання земельної ділянки [території в червоних лініях (06.01.1)]

СЕКРЕТАР МІСЬКОЇ РАДИ _____ Катерина ШКЛЬОДА

ФОП	Мордик А. О.	Масштаб 1:500	
Відповідальний за якість робіт	Мордик А.О.	Площа земельної ділянки (га)	З них
	Фізична особа-підприємець Мордик Анатолій Олександрович		в постійне користування
		0,0122	0,0122