ПЛАН
земельної ділянки

Додаток до рішення міської ради
№_____ від "___"_____202__

Кадастровий номер: 0710100000:31:109:0008

Місце розташування: м. Луцьк, вул. Партизанська, 15

Землекористувач:
громадянин Янчук Вячеслав Володимирович

Ситуаційна схема

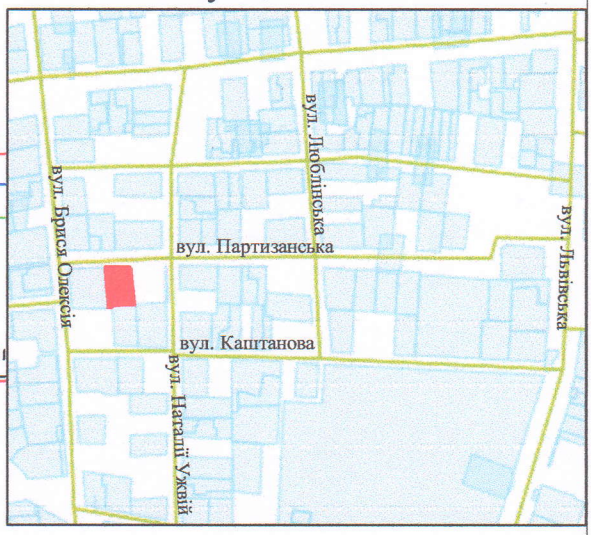

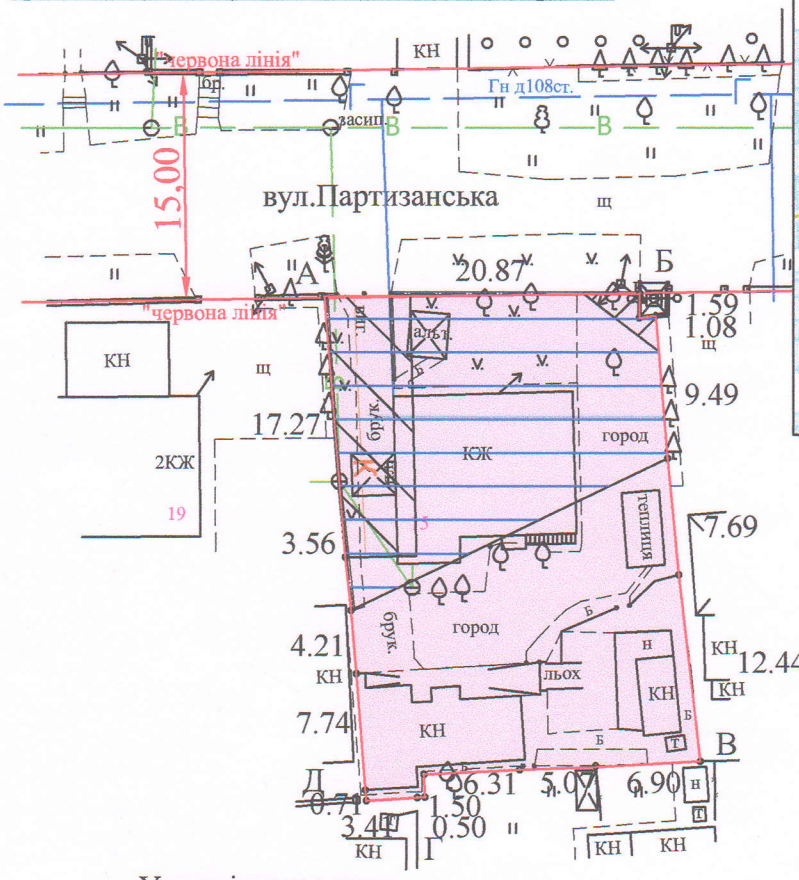

Умовні позначення:

0,0693га - земельна ділянка, що передається у власність для будівництва і обслуговування житлового будинку, господарських будівель і споруд (присадибна ділянка) - 02.01

0,0693га - обмеження, встановлене щодо використання земельної ділянки [зона охорони археологічного культурного шару (01.02.4)]

0,0007га - обмеження, встановлене щодо використання земельної ділянки [охоронна зона навколо (уздовж) об'єкта енергетичної системи (01.05) - повітряна лінія електропередачі]

0,0090га - обмеження, встановлене щодо використання земельної ділянки [охоронна зона навколо інженерних комунікацій (01.08) - водопровід]

0,0345га - обмеження, встановлене щодо використання земельної ділянки [другий пояс зони санітарної охорони джерел та об'єктів централізованого питного водопостачання (обмеження) (02.01.2)]

СЕКРЕТАР МІСЬКОЇ РАДИ _____ Катерина ШКЛЬОДА

Директор	Хвесик О.М.	Масштаб 1:500		
Виконала:	Хвесик О.М.			
Сертифікований інженер	Хвесик О.М.	Площа земельної ділянки (га)	з них	
ТзОВ "Горизонт"			у власність	
		0,0693	0,0693	