Додаток до рішення міської ради
№ _____ від "__"_____ 202__ р.

ПЛАН
земельної ділянки

Кадастровий номер: *0721885000:01:001:0129*
Місце розташування: *Волинська область,*
Луцький район, с. Озерце, вул. Незалежності, 27
Землекористувач: *громадянка Калько Марія Петрівна*

Ситуаційний план

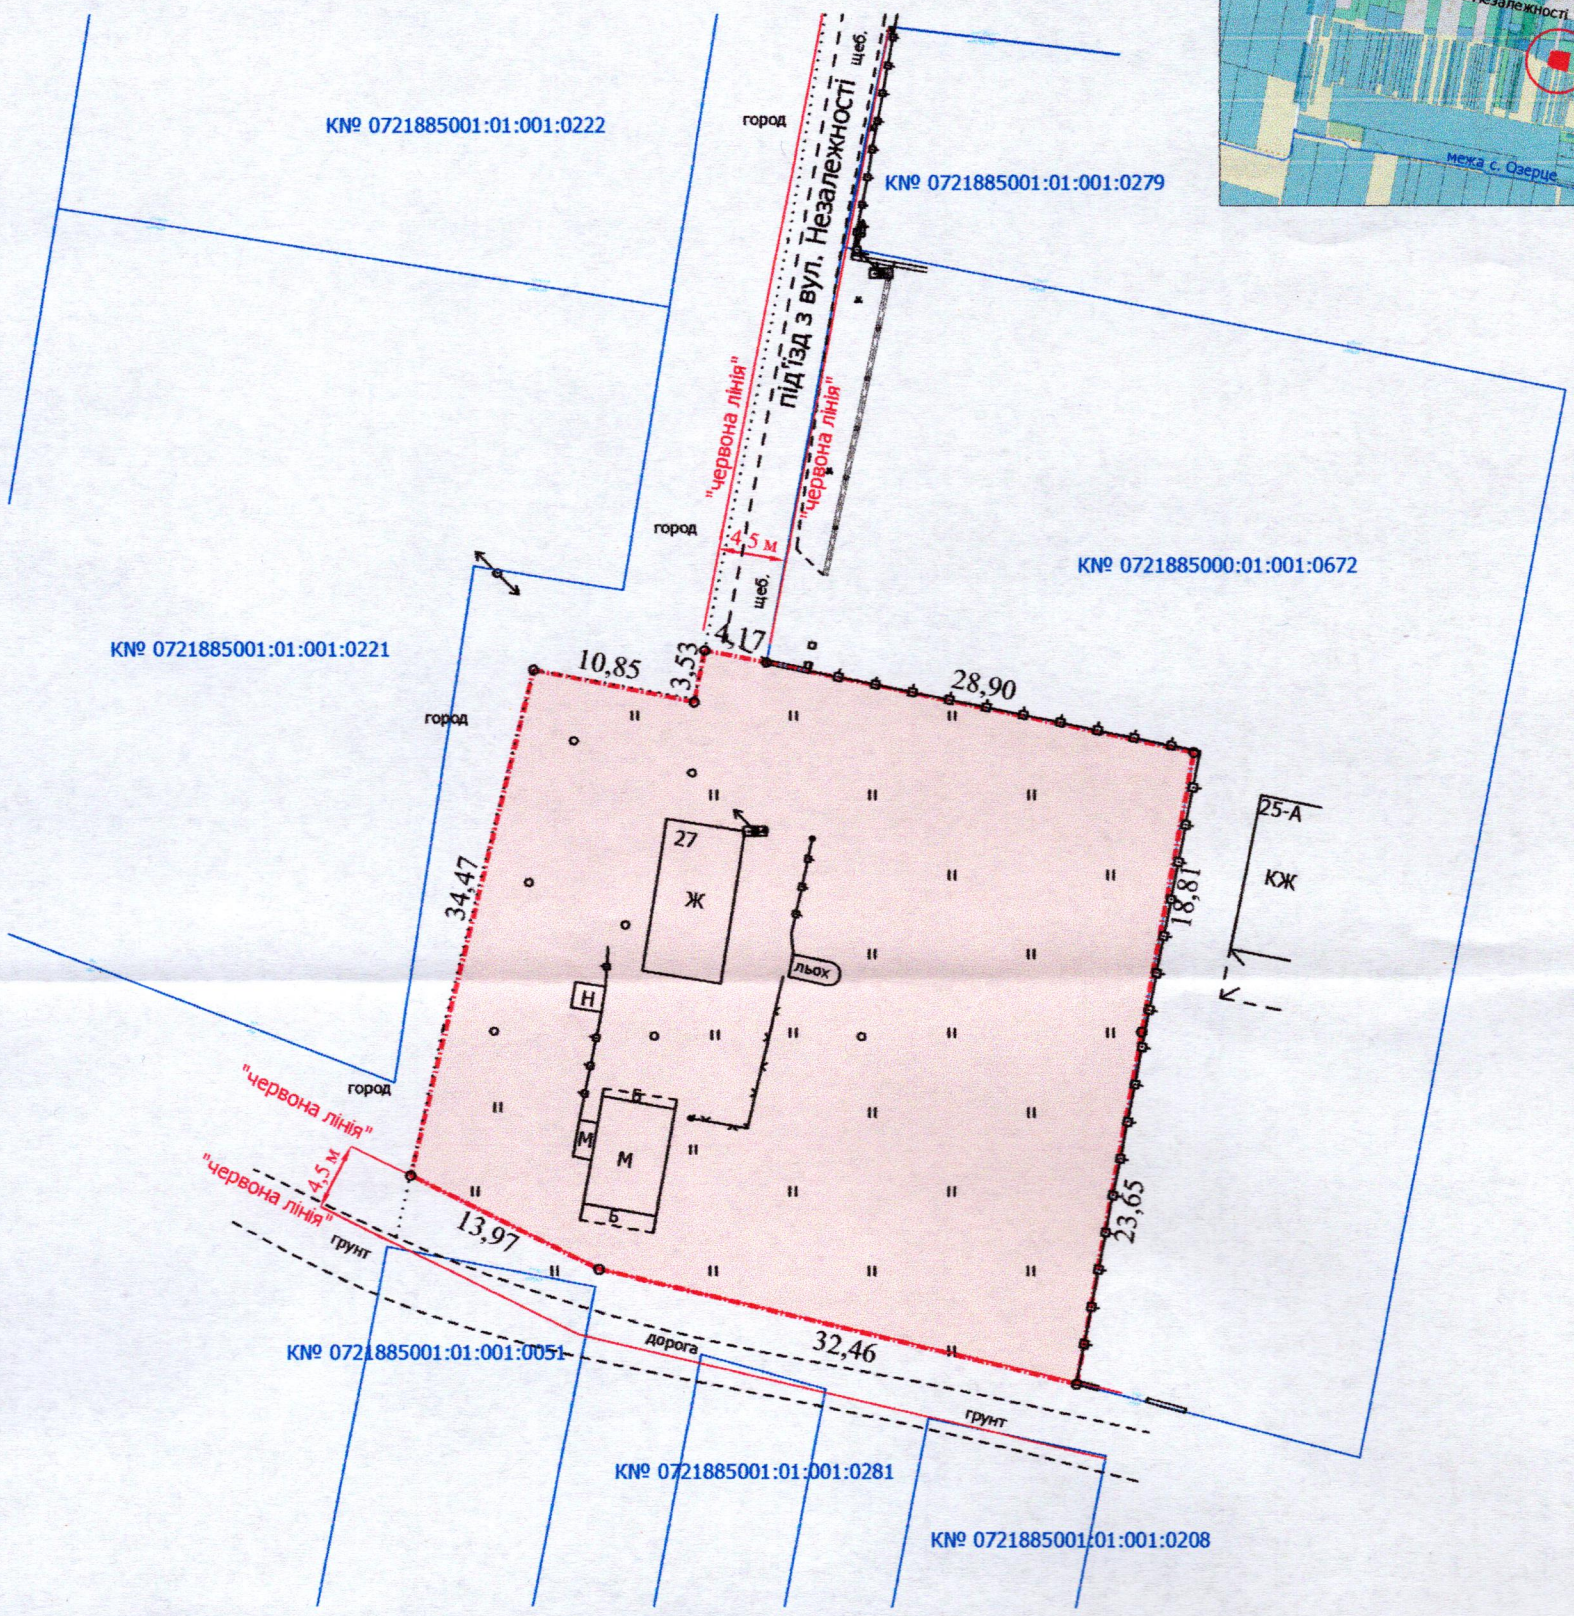

УМОВНІ ПОЗНАЧЕННЯ

0,1820 га — земельна ділянка, що передається безоплатно у власність для будівництва і обслуговування житлового будинку, господарських будівель і споруд (присадибна ділянка) - 02.01

СЕКРЕТАР МІСЬКОЇ РАДИ _____ Катерина ШКЛЬОДА

Директор	Завадський В.М.	Масштаб 1: 500	
Перевірив	Завадський В.М.		
Виконав	Сілюк О.П.	Площа земельної ділянки (га)	З них у власність (га)
ПП «Луцькземресурс»		0,1820	0,1820