Додаток до рішення міської ради
№ _____ від "__"_____ 202__ р.

ПЛАН
земельної ділянки

Кадастровий номер: *0710100000:33:015:0029*

Місце розташування: *м. Луцьк, вул. Захисників України, 6*

Землекористувач: *ВИЩИЙ ПРИВАТНИЙ НАВЧАЛЬНИЙ ЗАКЛАД ЛЬВІВСЬКИЙ МЕДИЧНИЙ ФАХОВИЙ КОЛЕДЖ «МОНАДА»*

Ситуаційний план

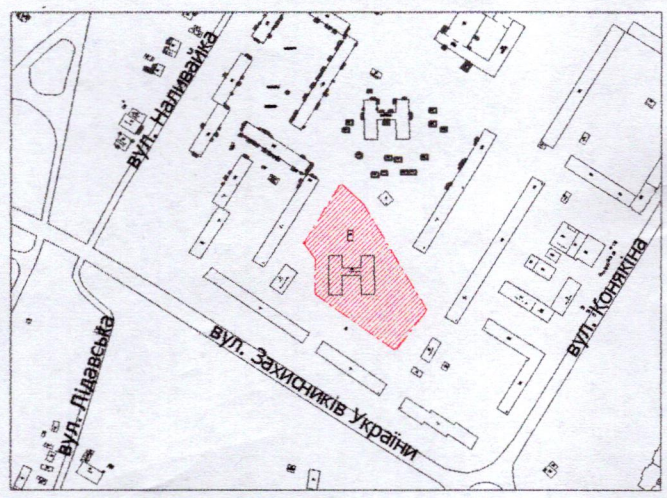

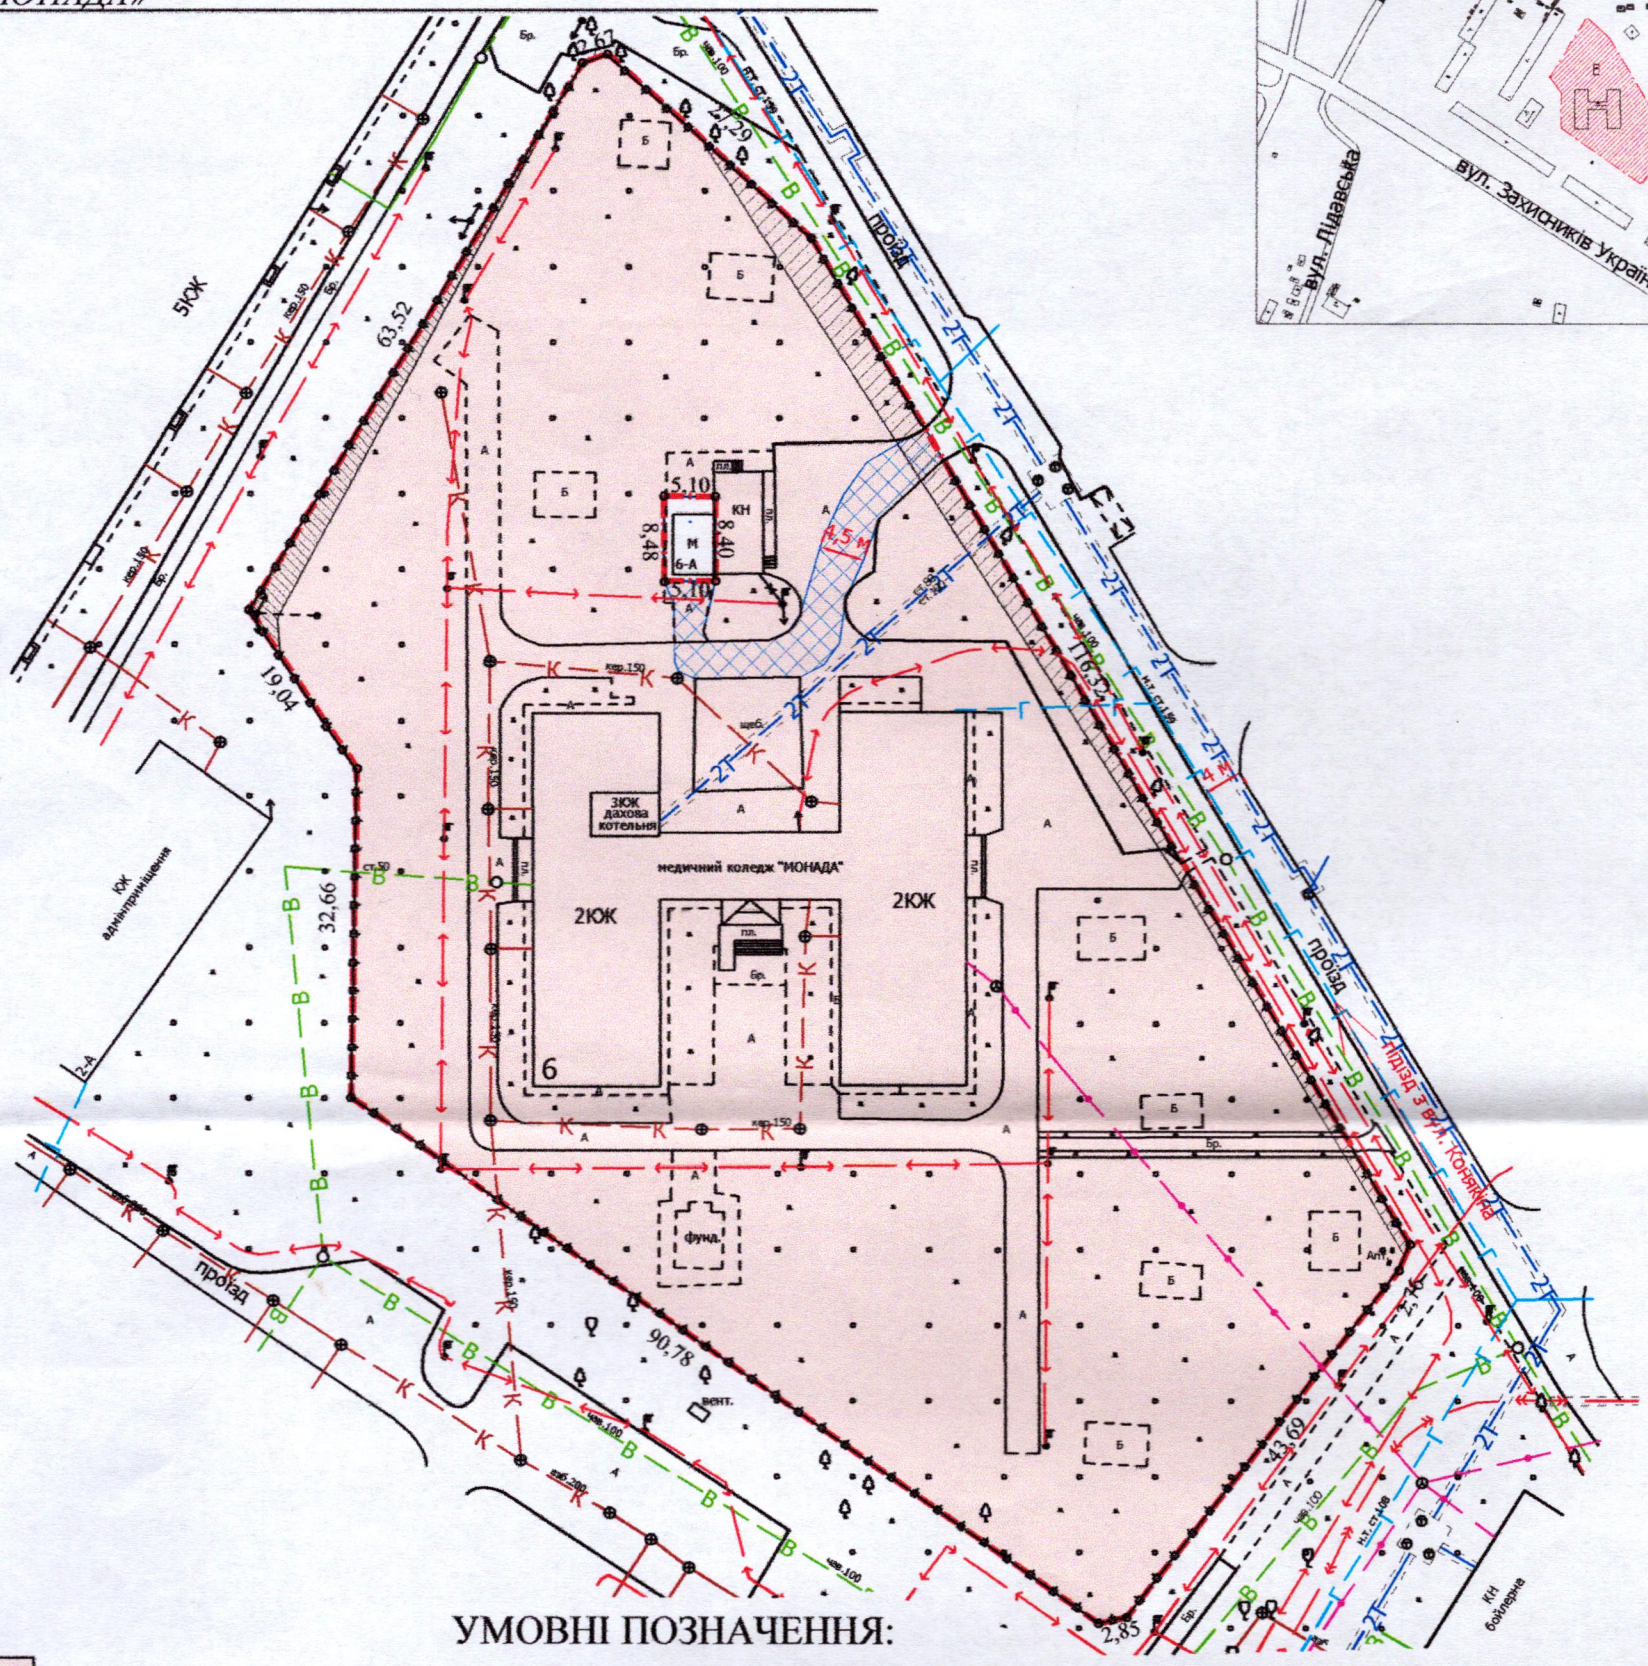

УМОВНІ ПОЗНАЧЕННЯ:

0,9321 га — земельна ділянка, що надається в оренду для будівництва та обслуговування медичного коледжу (03.02 - для будівництва та обслуговування будівель закладів освіти)

0,9321 га — земельна ділянка, що була надана в оренду ТзОВ «Монада», згідно з договором оренди земельної ділянки від 18.04.2003 № 15-03

0,0087 га — обмеження, встановлене щодо використання земельної ділянки [охоронна зона навколо (уздовж) об'єкта енергетичної системи (01.05) - повітряна лінія електропередачі]

0,0257 га — обмеження, встановлене щодо використання земельної ділянки [охоронна зона навколо інженерних комунікацій (01.08) - водопровід]

0,0180 га — обмеження, встановлене щодо використання земельної ділянки [земельний сервітут (07.02) - право проїзду на транспортному засобі по наявному шляху]

СЕКРЕТАР МІСЬКОЇ РАДИ _____ Катерина ШКЛЬОДА

Директор		Завадський В.М.	Масштаб 1: 750
Перевірив		Завадський В.М.	
Виконав		Сілюк О.П.	Площа земельної ділянки (га) / 3 них в оренду (га)
ПП «Луцькземресурс»			0,9321 / 0,9321