Додаток до рішення міської ради
від "____" _____ 202__ р № ____

ПЛАН
земельної ділянки

Кадастровий номер: *0710100000:21:081:0009*

Місце розташування: *м. Луцьк, вул. Окружна, 42*

Землекористувач: *ПРИВАТНЕ АКЦІОНЕРНЕ ТОВАРИСТВО «СКФ УКРАЇНА»*

Ситуаційна схема

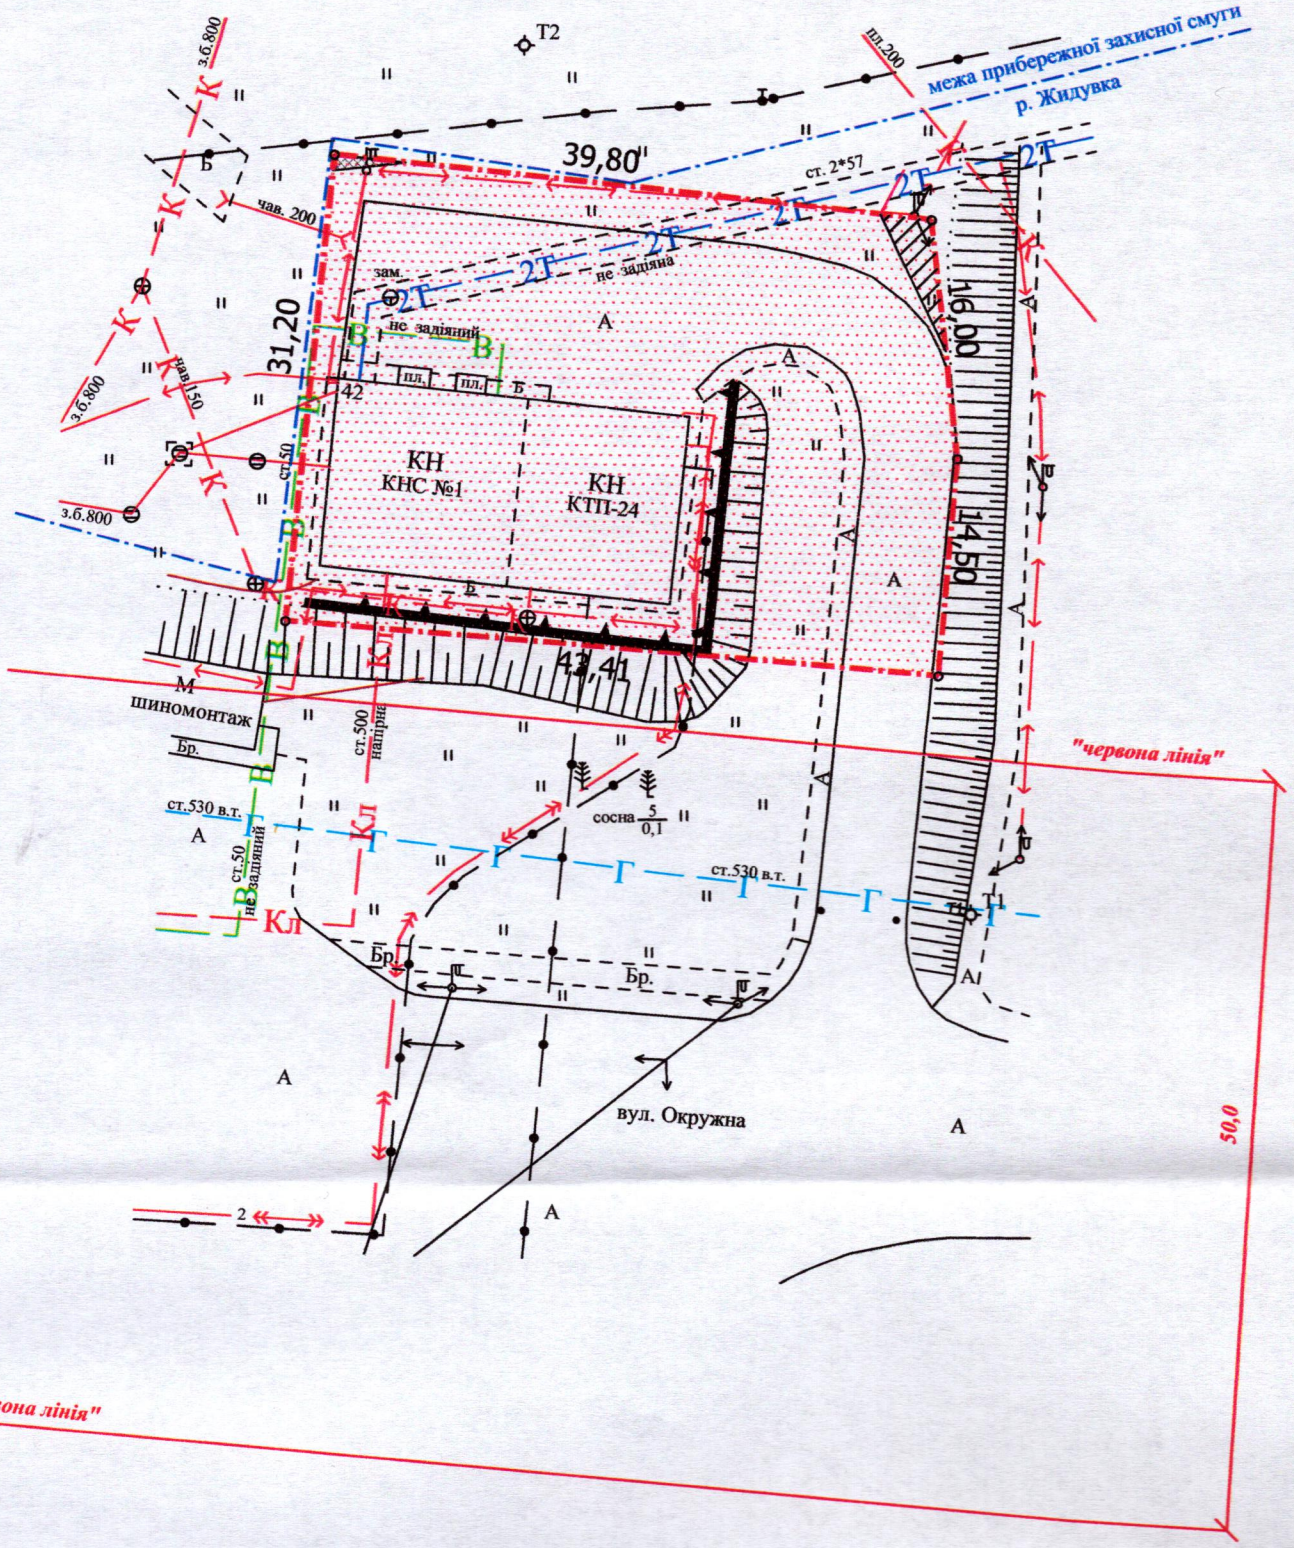

УМОВНІ ПОЗНАЧЕННЯ:

0,1299 га -земельна ділянка, договір оренди якої поновлюється на новий строк для обслуговування каналізаційно-насосної станції [11.04 - для розміщення та експлуатації основних, підсобних і допоміжних будівель та споруд технічної інфраструктури (виробництва та розподілення газу, постачання пари та гарячої води, збирання, очищення та розподілення води)]

0,1299 га -земельна ділянка, право оренди на яку зареєстровано в Державному реєстрі речових прав на нерухоме майно 04.04.2019, номер запису про інше речове право:31076326, відповідно до додаткової угоди про поновлення договору оренди землі від 12.03.2019

0.0003 га -обмеження, встановлене щодо використання земельної ділянки [охоронна зона навколо інфраструктури електронних комунікаційних мереж (01.04) - підземна кабельна лінія електронної комунікаційної мережі]

0,0015 га -обмеження, встановлене щодо використання земельної ділянки [охоронна зона навколо (уздовж) об'єкта енергетичної системи (01.05) - повітряна лінія електропередачі]

0,1299 га -обмеження, встановлене щодо використання земельної ділянки [охоронна зона археологічного культурного шару (01.02.4)]

СЕКРЕТАР МІСЬКОЇ РАДИ _____ Катерина ШКЛЬОДА

Підприємець		Шубич С.С.	Масштаб 1:500	
Відповідальний за якість робіт		Шубич С.С.		
Виконав		Шубич С.С.	Площа земельної ділянки (га)	З них в оренду (га)
ФОП Шубич С.С.			0,1299	0,1299