ПЛАН
земельної ділянки

Додаток до рішення міської ради
№ _____ від "__"_____ 202__ р.

Місце розташування: *м. Луцьк, вул. Святовасилівська, 4*

Землекористувач: *ОБ'ЄДНАННЯ СПІВВЛАСНИКІВ БУДИНКУ № 4 НА ВУЛИЦІ ПУШКІНА «КВІНТА» в м. ЛУЦЬКУ*

Ситуаційний план

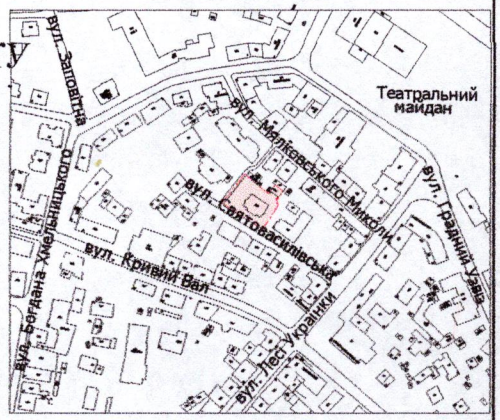

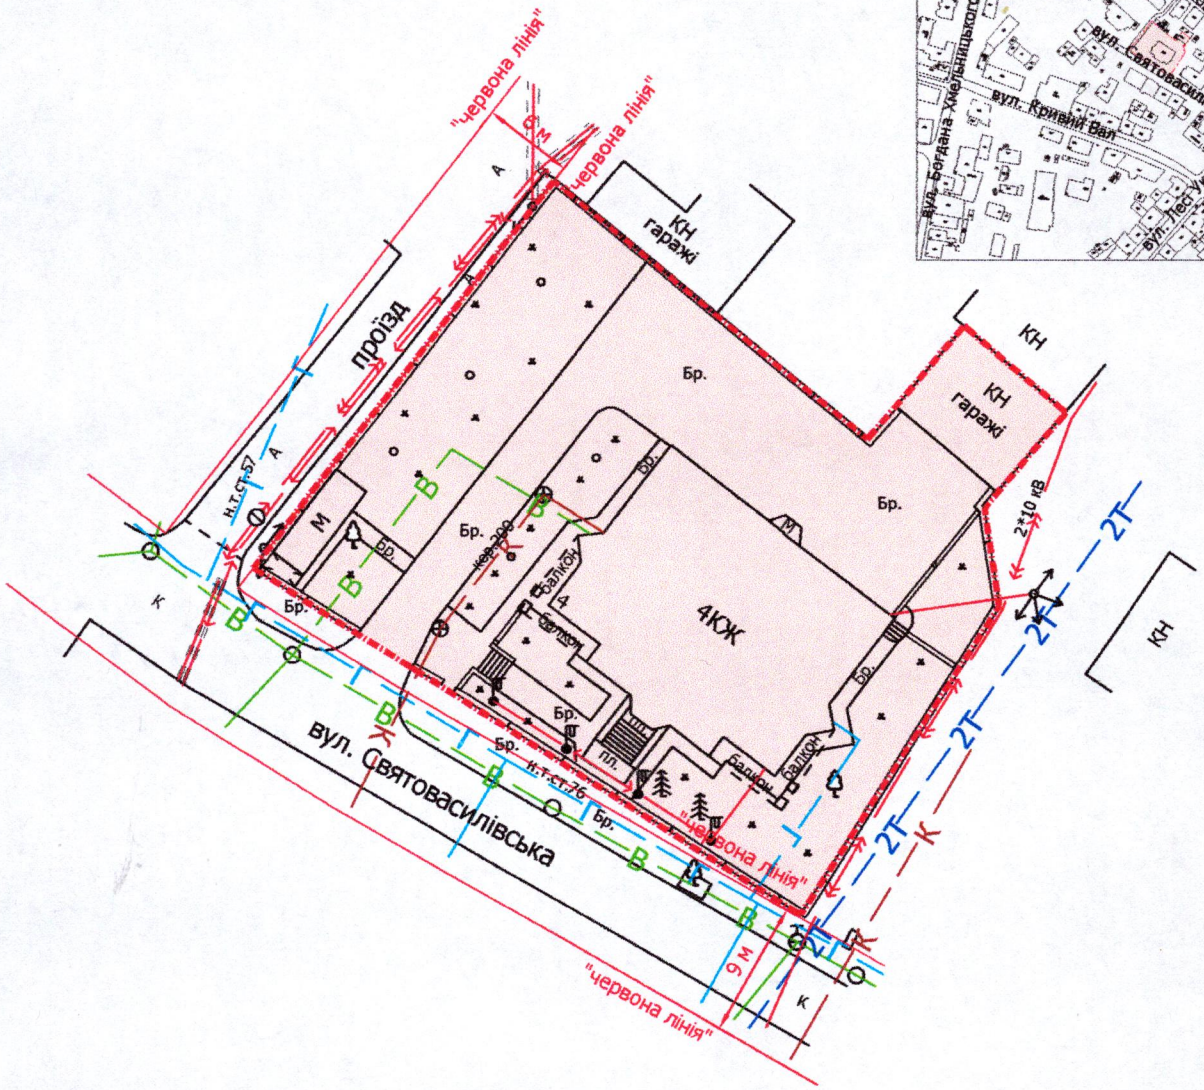

УМОВНІ ПОЗНАЧЕННЯ

0,14 га — земельна ділянка, що планується до відведення в постійне користування для будівництва і обслуговування багатоквартирного житлового будинку - 02.03

СЕКРЕТАР МІСЬКОЇ РАДИ _____ Катерина ШКЛЬОДА

Директор		Завадський В.М.	Масштаб 1: 1000
Перевірив		Завадський В.М.	
Виконав		Кунц О.Ю.	

Орієнтовна площа земельної ділянки (га)	З них в постійне користування (га)
0,14	-

ТОВ «Луцькземресурс»