Додаток до рішення міської ради
№ _____ від "__"_____ 202__ р.

ПЛАН
земельної ділянки

Кадастровий номер: *0722883700:03:001:7188*

Місце розташування:
Волинська область, Луцький район, с. Зміїнець

Власник:
Товариство з обмеженою відповідальністю «ТРАДИЦІЯ 2018»

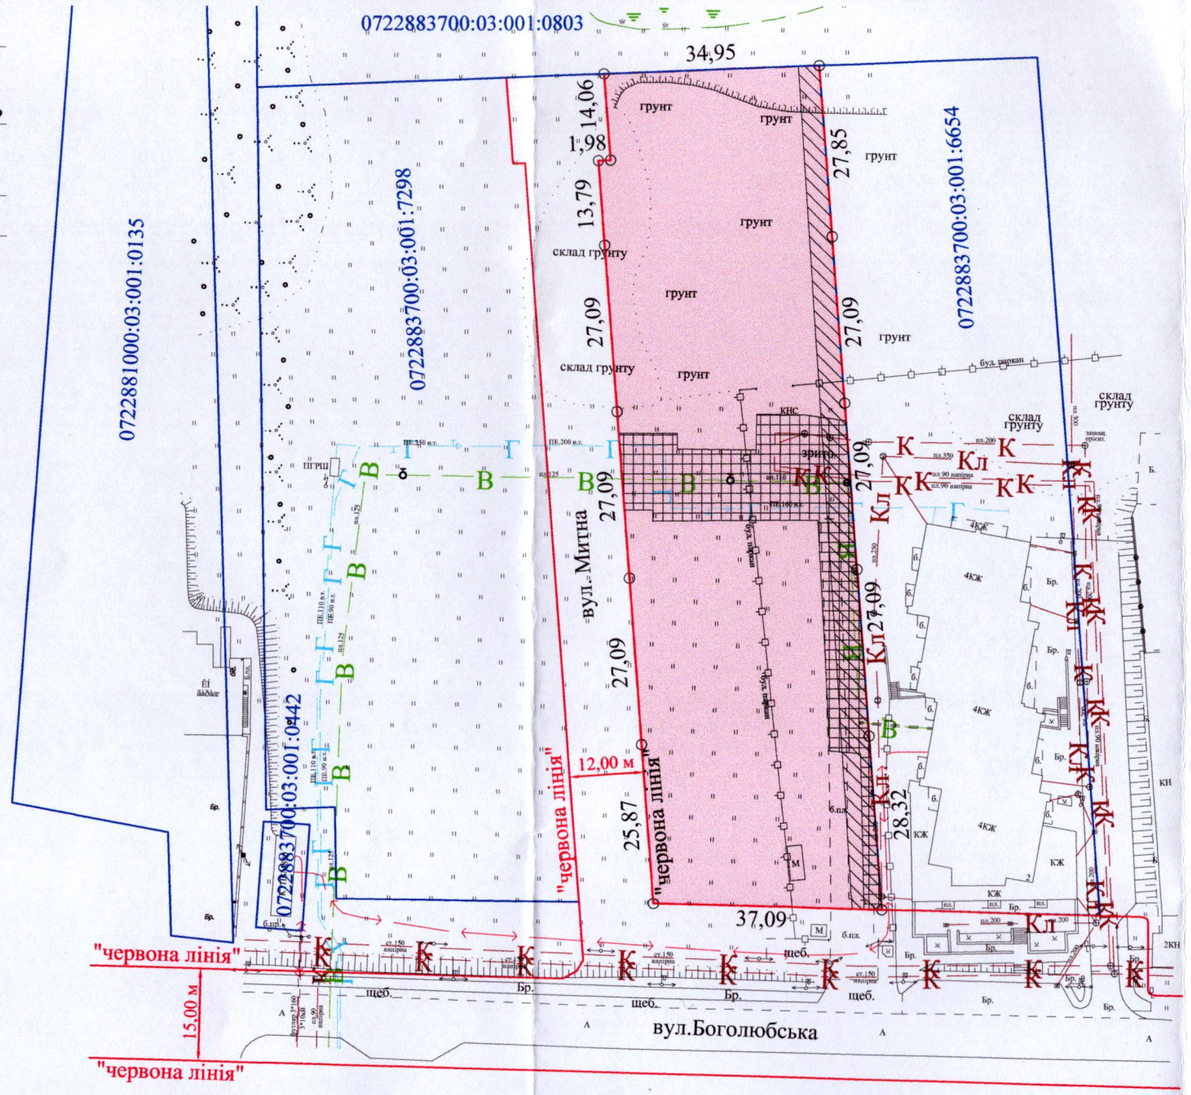

Ситуаційна схема

— межа с. Зміїнець

УМОВНІ ПОЗНАЧЕННЯ

0,5000 га — земельна ділянка приватної власності Товариства з обмеженою відповідальністю «ТРАДИЦІЯ 2018» вид цільового призначення якої змінюється з: "02.01 - для будівництва і обслуговування житлового будинку, господарських будівель і споруд (присадибна ділянка) на "02.10 - для будівництва і обслуговування багатоквартирного житлового будинку з об'єктами торгово-розважальної та ринкової інфраструктури"

0,0811 га — обмеження, встановлені щодо використання земельної ділянки [охоронна зона навколо інженерних комунікацій (01.08) - водопровід, газопровід, каналізація]

0,0560 га — обмеження, встановлене щодо використання земельної ділянки [санітарно-захисна зона навколо об'єкта (03.01)]

СЕКРЕТАР МІСЬКОЇ РАДИ _____Катерина ШКЛЬОДА

Підприємець	А.М. Труш	Масштаб 1: 1000	
Відповідальний за якість роботи	А.М. Труш		
Виконав	А.М. Труш	Площа земельної ділянки (га)	З них у власності (зміна цільового)
Фізична особа-підприємець Труш Анатолій Миколайович		0,5000	0,5000