Додаток до рішення міської ради
№ _____ від "__"_____ 20 р.

ПЛАН
земельної ділянки

Кадастровий номер: *0710100000:22:157:0019*

Місце розташування: *м. Луцьк, вул. Транспортна, 3*

Зелевласник:
Луцька міська територіальна громада, в особі Луцької міської ради

Землекористувач:
громадянин Хазанюк Андрій Петрович

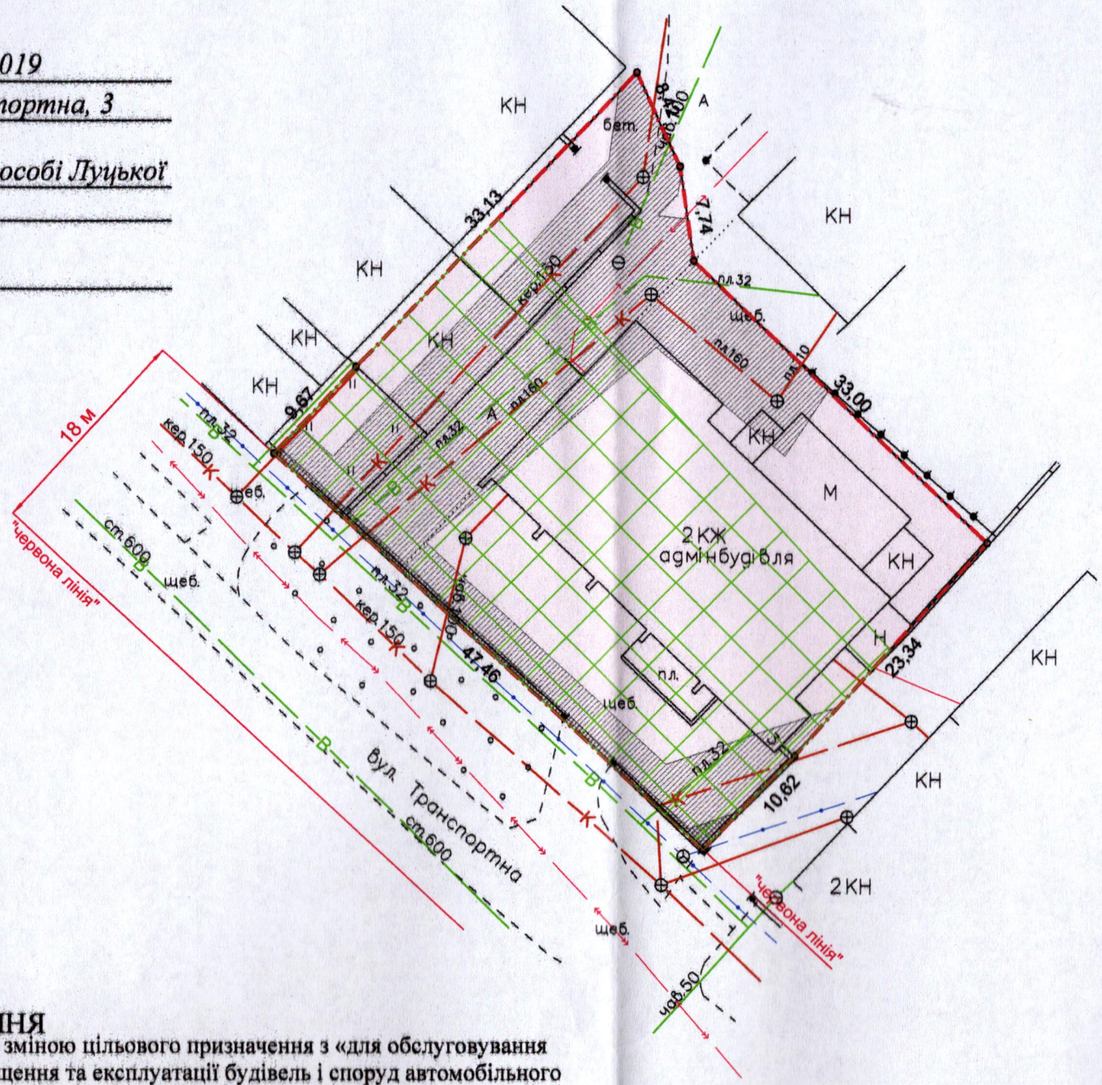

Ситуаційна схема

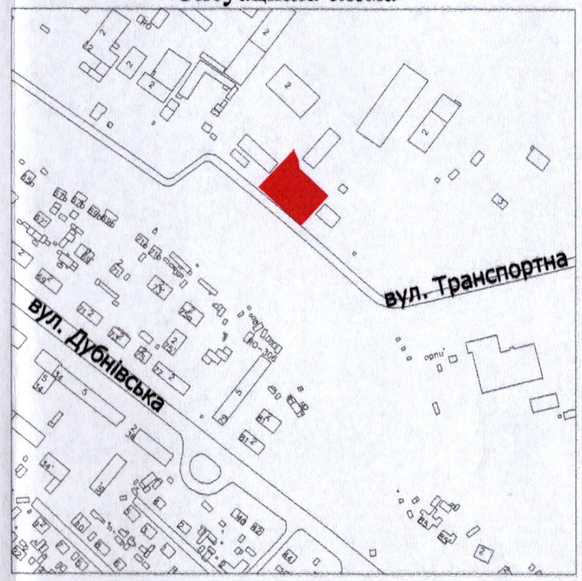

УМОВНІ ПОЗНАЧЕННЯ

0,1693 га — земельна ділянка, що надається в оренду із зміною цільового призначення з «для обслуговування адміністративної будівлі (12.04 - для розміщення та експлуатації будівель і споруд автомобільного транспорту та дорожнього господарства)» на «для будівництва та обслуговування адміністративно-складських приміщень (11.02 - для розміщення та експлуатації основних, підсобних і допоміжних будівель та споруд підприємств переробної, машинобудівної та іншої промисловості, включаючи об'єкти оброблення відходів, зокрема із енергогенеруючим блоком)»

0,1693 га — земельна ділянка Луцької міської територіальної громади, в особі Луцької міської ради, право власності на яку зареєстровано в Державному реєстрі речових прав на нерухоме майно 19.06.2015, номер відомостей про речове право: 10108904

0,0032 га — обмеження, встановлене щодо використання земельної ділянки [охоронна зона навколо інфраструктури електронних комунікаційних мереж (01.04) - підземна кабельна лінія електронної комунікаційної мережі]

0,0709 га — обмеження, встановлене щодо використання земельної ділянки [охоронна зона навколо інженерних комунікацій (01.08) - водопровід, каналізація]

0,1693 га — обмеження, встановлене щодо використання земельної ділянки [другий пояс зони санітарної охорони джерел та об'єктів централізованого питного водопостачання (обмеження) (02.01.2)]

0,1153 га — обмеження, встановлене щодо використання земельної ділянки [санітарно-захисна зона навколо (уздовж) об'єкта (03.01)]

СЕКРЕТАР МІСЬКОЇ РАДИ _____ Катерина ШКЛЬОДА

ФОП	Ляшук О.С.	Масштаб 1: 500
Відповідальний за якість робіт	Ляшук О.С.	

Фізична особа-підприємець
Ляшук Олександр Степанович

Площа земельної ділянки (га)	З них
	в оренду (зі зміною цільового призначення) (га)
0,1693	0,1693