Додаток до рішення міської ради
№ _____ від "___"_____202_ р.

ПЛАН
земельної ділянки

Місце розташування: *м. Луцьк, вул. Львівська, 89-А*

Землекористувач: *ПРИВАТНЕ НАУКОВО-ВИРОБНИЧЕ ПІДПРИЄМСТВО «ЯЛТА»*

Ситуаційна схема

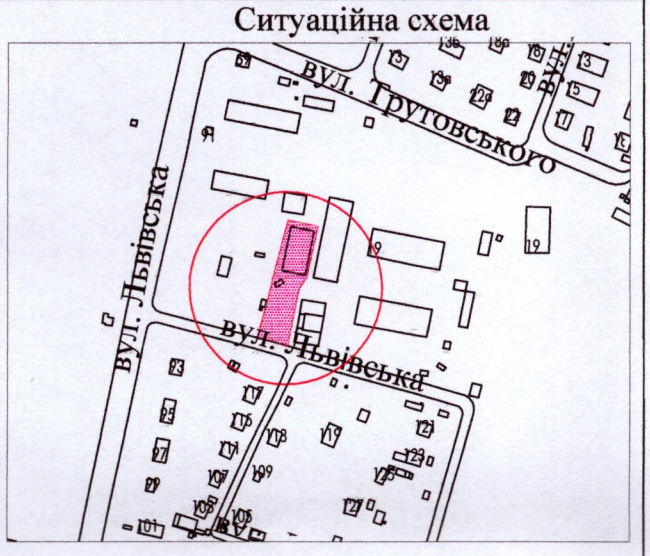

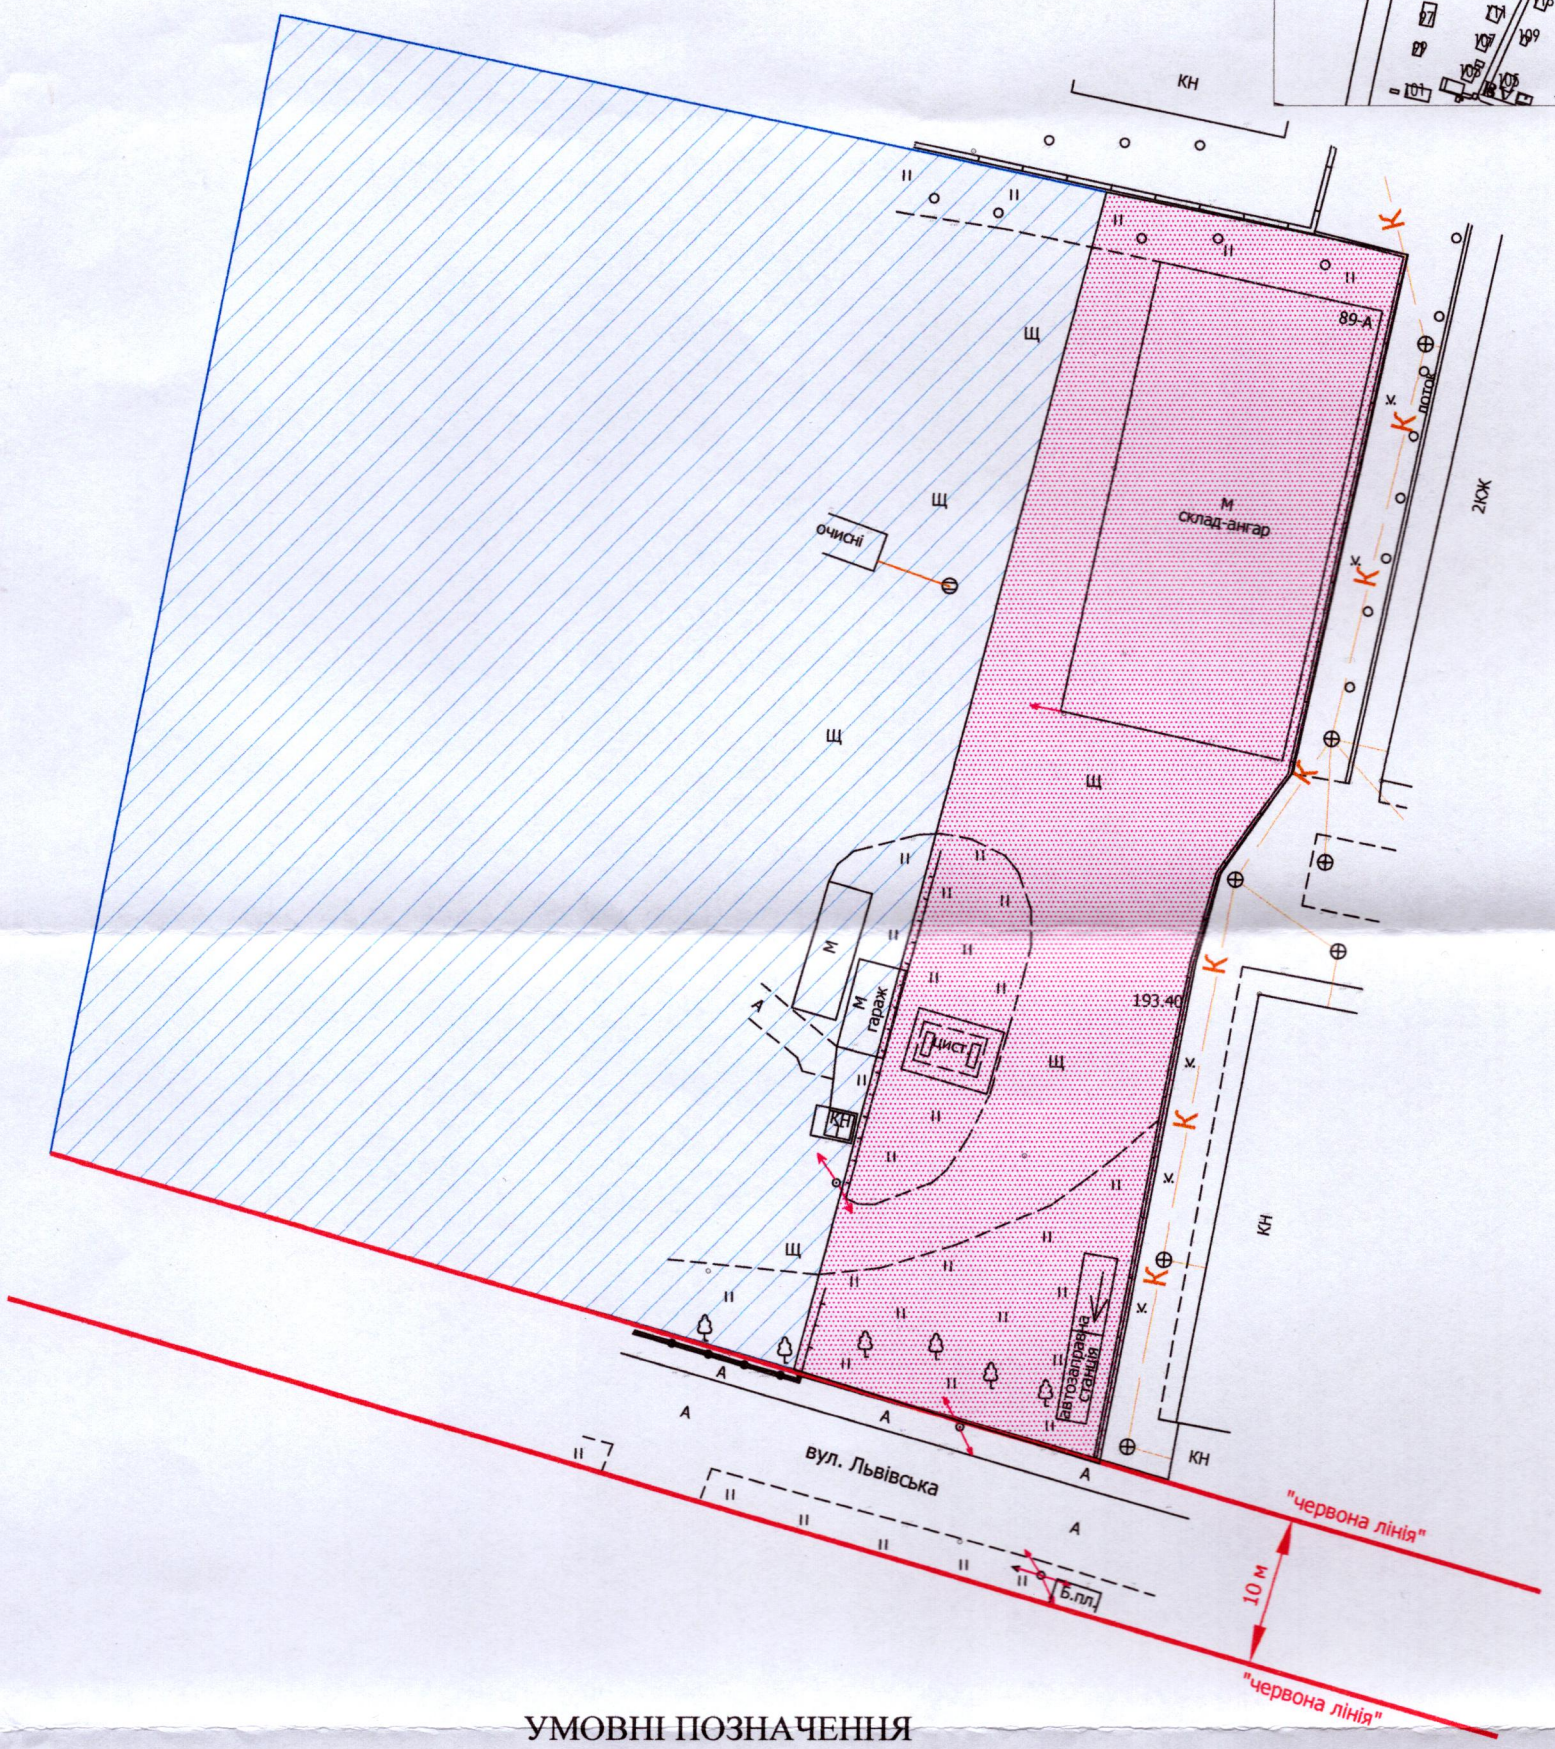

УМОВНІ ПОЗНАЧЕННЯ

0,17 га - земельна ділянка, що планується до відведення в оренду для будівництва та обслуговування торгово-складських приміщень (03.07 - для будівництва та обслуговування будівель торгівлі)

0,4208 га - земельна ділянка у власності ПНВП «ЯЛТА» згідно з Державним актом на право власності на земельну ділянку від 22.05.2007 за № 020707700066 (серія ЯД № 277562), для обслуговування автозаправної станції (03.07 - для будівництва та обслуговування будівель торгівлі)

СЕКРЕТАР МІСЬКОЇ РАДИ _____ Катерина ШКЛЬОДА

ФОП		Мордик А.О.	Масштаб 1:500
Виконав		Мордик А.О.	Орієнтовна площа земельної ділянки (га) / З них в оренду (га)
Фізична особа-підприємець Мордик Анатолій Олександрович			0,17 / -