ПЛАН
земельної ділянки

Додаток до рішення міської ради
№ _____ від "__"_____ 202__ р.

Кадастровий номер: *0710100000:21:017:0137*
Місце розташування: *м. Луцьк, вул. Кічкарівська, 4*
Землекористувачі:
громадянка Сапожник Софія Тимофіївна (118/300)
громадянин Бубало Вадим Анатолійович (59/300)
громадянка Приступа Дарина Олександрівна (123/300)

Ситуаційний план

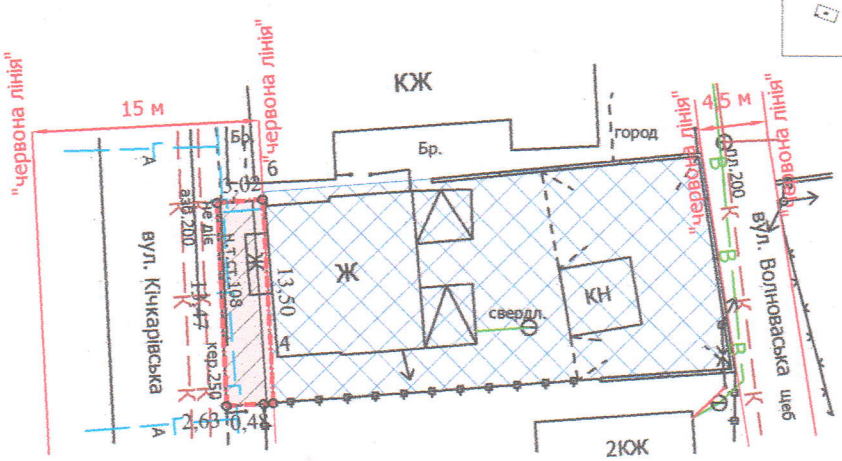

УМОВНІ ПОЗНАЧЕННЯ

0,0041 га — земельна ділянка, що надається в оренду в межах "червоних ліній" для обслуговування жилого будинку, господарських будівель і споруд [02.01 - для будівництва і обслуговування житлового будинку, господарських будівель і споруд (присадибна ділянка)]
(частка гр. Сапожник С.Т. - 118/300, що становить 0,0016 га, частка гр. Бубала В.А. - 59/300, що становить 0,0008 га, частка гр. Приступи Д.О. - 123/300, що становить 0,0017 га)

0,0420 га — земельна ділянка гр. Сапожник С.Т., гр. Бубала В.А., гр. Приступи Д.О., право власності на яку зареєстровано в Державному реєстрі речових прав на нерухоме майно 09.06.2025, номери відомостей про речове право: 60269133, 60269196, 60269167 відповідно, для будівництва і обслуговування житлового будинку, господарських будівель і споруд (присадибна ділянка)

0,0041 га — обмеження, встановлене щодо використання земельної ділянки [зона охорони археологічного культурного шару (01.02.4)]

0,0034 га — обмеження, встановлене щодо використання земельної ділянки [охоронна зона навколо інженерних комунікацій (01.08) - газопровід, каналізація]

0,0041 га — обмеження, встановлене щодо використання земельної ділянки [території в червоних лініях (06.01.1)]

СЕКРЕТАР МІСЬКОЇ РАДИ _____ Катерина ШКЛЬОДА

Директор	Завадський В.М.	Масштаб 1: 500	
Перевірив	Завадський В.М.		
Виконав	Сілюк О.П.	Площа земельної ділянки (га)	З них в оренду (га)
ПП «Луцькземресурс»		0,0041	0,0041