Додаток до рішення міської ради
№ _____ від "__" _____ 20__ р.

ПЛАН
земельної ділянки

Кадастровий номер: *0710100000:21:115:0194*

Місце розташування: *м. Луцьк, вул. Черчицька, 72*

Землекористувач:
громадянка Ящик Надія Никифорівна

Ситуаційна схема

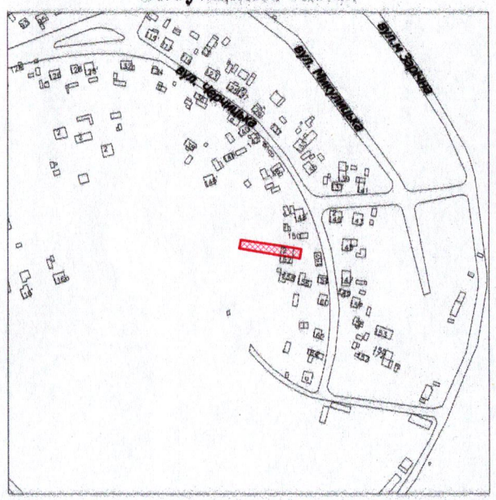

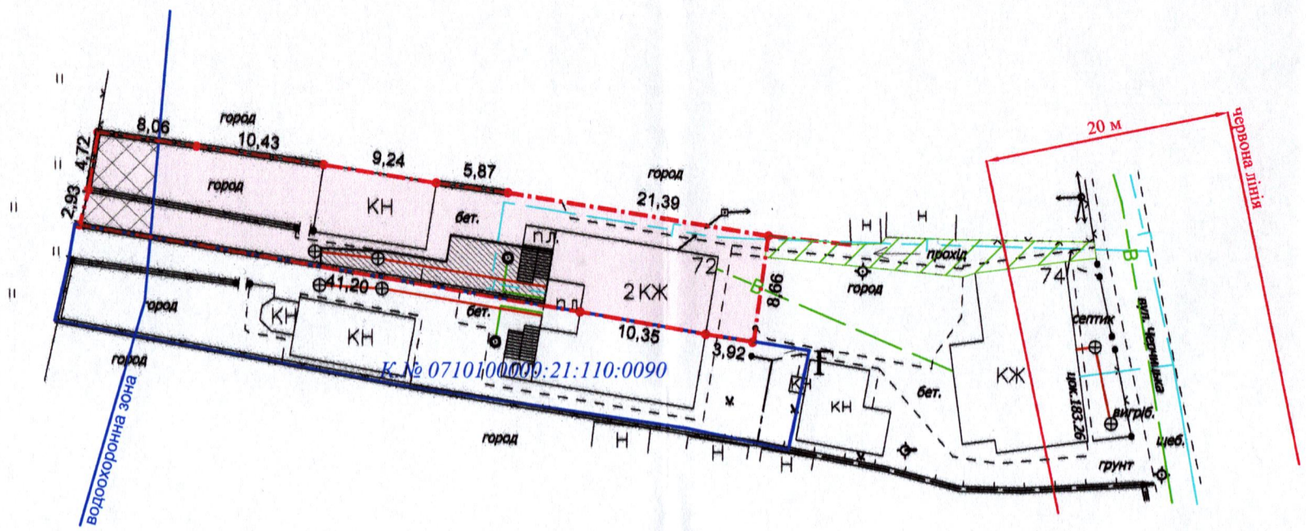

УМОВНІ ПОЗНАЧЕННЯ:

0,0457 га - земельна ділянка, що передається у власність для будівництва і обслуговування житлового будинку, господарських будівель і споруд (присадибна ділянка)

0,0055 га - обмеження, встановлені щодо використання земельної ділянки [охоронна зона навколо інженерних комунікацій (01.08) - водопровід, каналізація]

0,0457 га - обмеження, встановлене щодо використання земельної ділянки [зона охорони археологічного культурного шару (01.02.4)]

0,0040 га - обмеження, встановлене щодо використання земельної ділянки [водоохоронна зона (05.01)]

СЕКРЕТАР МІСЬКОЇ РАДИ _____Катерина ШКЛЬОДА

ФОП		Ляшук О.С.	Масштаб 1: 500
Відповідальний за якість робіт		Ляшук О.С.	

Площа земельної ділянки (га)	З них у власність (га)
0,0457	0,0457

Фізична особа-підприємець
Ляшук Олександр Степанович