ПЛАН земельної ділянки	Додаток до рішення міської ради № _____ від "__"_____ 20__ р.

Кадастровий номер: *0710100000:34:119:0045*

Місце розташування: *м. Луцьк, вул. Млинівська, 22*

Землекористувач:

громадянин Нікітчук Олексій Данилович

Ситуаційна схема

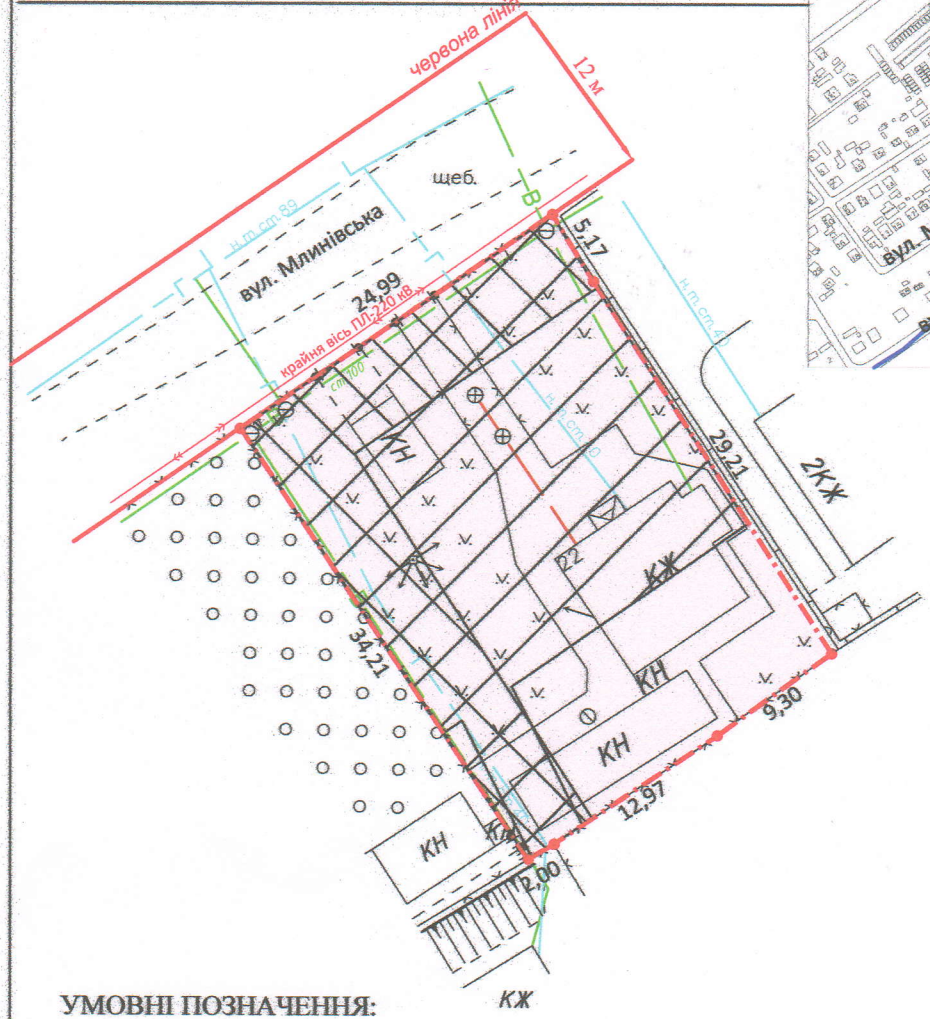

УМОВНІ ПОЗНАЧЕННЯ:

0,0848 га - земельна ділянка, що передається у власність для будівництва і обслуговування житлового будинку, господарських будівель і споруд (присадибна ділянка) - 02.01

0,0636 га - обмеження, встановлене щодо використання земельної ділянки [охоронна зона навколо (уздовж) об'єкта енергетичної системи (01.05) - повітряна лінія електропередачі]

0,0288 га - обмеження, встановлені щодо використання земельної ділянки [охоронна зона навколо інженерних комунікацій (01.08) - водопровід, газопровід]

0,0848 га - обмеження, встановлене щодо використання земельної ділянки [другий пояс зони санітарної охорони джерел та об'єктів централізованого питного водопостачання (обмеження) (02.01.2)]

СЕКРЕТАР МІСЬКОЇ РАДИ _____ Катерина ШКЛЬОДА

ФОП Фізична особа-підприємець Ляшук Олександр Степанович	Ляшук О.С.	Масштаб 1: 500	
Відповідальний за якість робіт	Ляшук О.С. Сертифікований інженер-землевпорядник	Площа земельної ділянки (га)	З них у власність (га)
		0,0848	0,0848