Додаток до рішення міської ради
№ _____ від "__"_____ 202__ р.

# ПЛАН
земельної ділянки

Кадастровий номер: *0710100000:11:104:0034*

Місце розташування: *м. Луцьк, вул. Святогірська, 10/1*

Землевласник:
*громадянка Шайко Валентина Миколаївна*

Ситуаційна схема

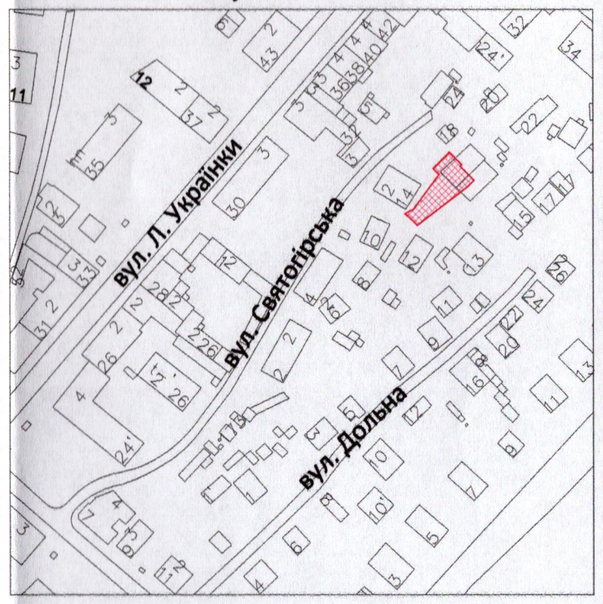


## УМОВНІ ПОЗНАЧЕННЯ

**0,0584 га** — земельна ділянка, цільове призначення якої змінюється з "для будівництва та обслуговування жилого будинку та господарських будівель і споруд" [02.01 - для будівництва і обслуговування житлового будинку, господарських будівель і споруд (присадибна ділянка)] на "03.10 - для будівництва та обслуговування адміністративних будинків, офісних будівель компаній, які займаються підприємницькою діяльністю, пов'язаною з отриманням прибутку"

**0,0584 га** — обмеження, встановлене щодо використання земельної ділянки [зона охорони археологічного культурного шару (01.02.4)]

**0,0007 га** — обмеження, встановлене щодо використання земельної ділянки [охоронна зона навколо інфраструктури електронних комунікаційних мереж (01.04) - повітряна лінія електронної комунікаційної мережі]

**0,0584 га** — обмеження, встановлене щодо використання земельної ділянки [історичний ареал населеного місця (06.06.2)]

СЕКРЕТАР МІСЬКОЇ РАДИ _____Катерина ШКЛЬОДА

| | | |
|---|---|---|
| ФОП | О.С. Ляшук | Масштаб 1: 500 |
| Відповідальний за якість робіт | О.С. Ляшук | |

| Площа земельної ділянки (га) | З них |
|---|---|
| | у власності |
| 0,0584 | 0,0584 |

Фізична особа-підприємець
Ляшук Олександр Степанович