ПЛАН
земельної ділянки

Додаток до рішення міської ради
№ _____ від "__"_____ 20 р.

Кадастровий номер: *0710100000:31:149:0024*

Місце розташування: *м. Луцьк, вул. Малоомелянівська, 69*

Землекористувач:
громадянин Найдюк Анатолій Миколайович

Ситуаційна схема

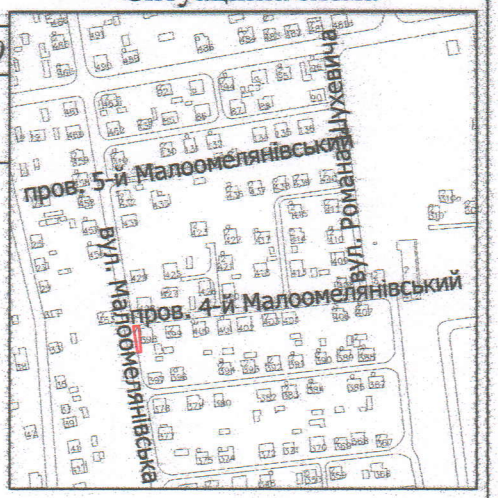

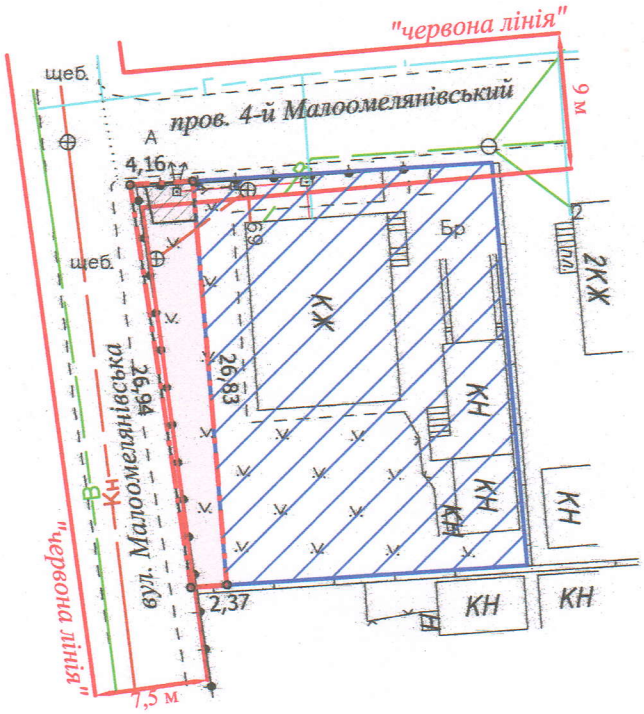

УМОВНІ ПОЗНАЧЕННЯ

0,0088 га — земельна ділянка, що надається в оренду для будівництва та обслуговування жилого будинку, господарських будівель і споруд [02.01 - для будівництва і обслуговування житлового будинку, господарських будівель і споруд (присадибна ділянка)]

0,0088 га — земельна ділянка, що була надана в оренду гр. Найдюку А.М. згідно з договором оренди земельної ділянки від 17.01.2003 за № 560

0,0535 га — земельна ділянка у власності гр. Найдюка А.М., згідно з Державним актом на право приватної власності на землю (право власності перенесено до Державного реєстру речових прав на нерухоме майно 16.07.2024, номер відомостей про речове право: 55937543), для обслуговування жилого будинку та господарських будівель і споруд

0,0008 га — обмеження, встановлене щодо використання земельної ділянки [охоронна зона навколо (уздовж) об'єкта енергетичної системи (01.05) - повітряна лінія електропередачі]

0,0015 га — обмеження, встановлене щодо використання земельної ділянки [території в червоних лініях (06.01.1)]

СЕКРЕТАР МІСЬКОЇ РАДИ Катерина ШКЛЬОДА

ФОП	Ляшук О.С.	Масштаб 1: 500
Відповідальний за якість робіт	Ляшук О.С.	
Фізична особа-підприємець Ляшук Олександр Степанович		

Площа земельної ділянки (га)	З них в оренду (га)
0,0088	0,0088