ПЛАН
земельної ділянки

Додаток до рішення міської ради
№ _____ від "__" _____ 20 р.

Ситуаційна схема

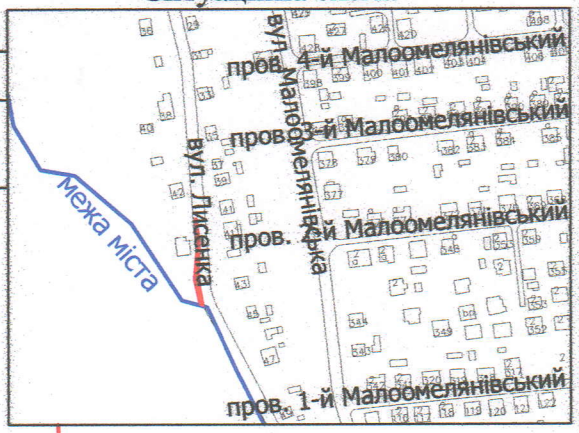

Кадастровий номер: *0710100000:31:093:0045*

Місце розташування: *м. Луцьк, вул. Лисенка, 42-А*

Землекористувач:
громадянин Дахновський Микола Валентинович

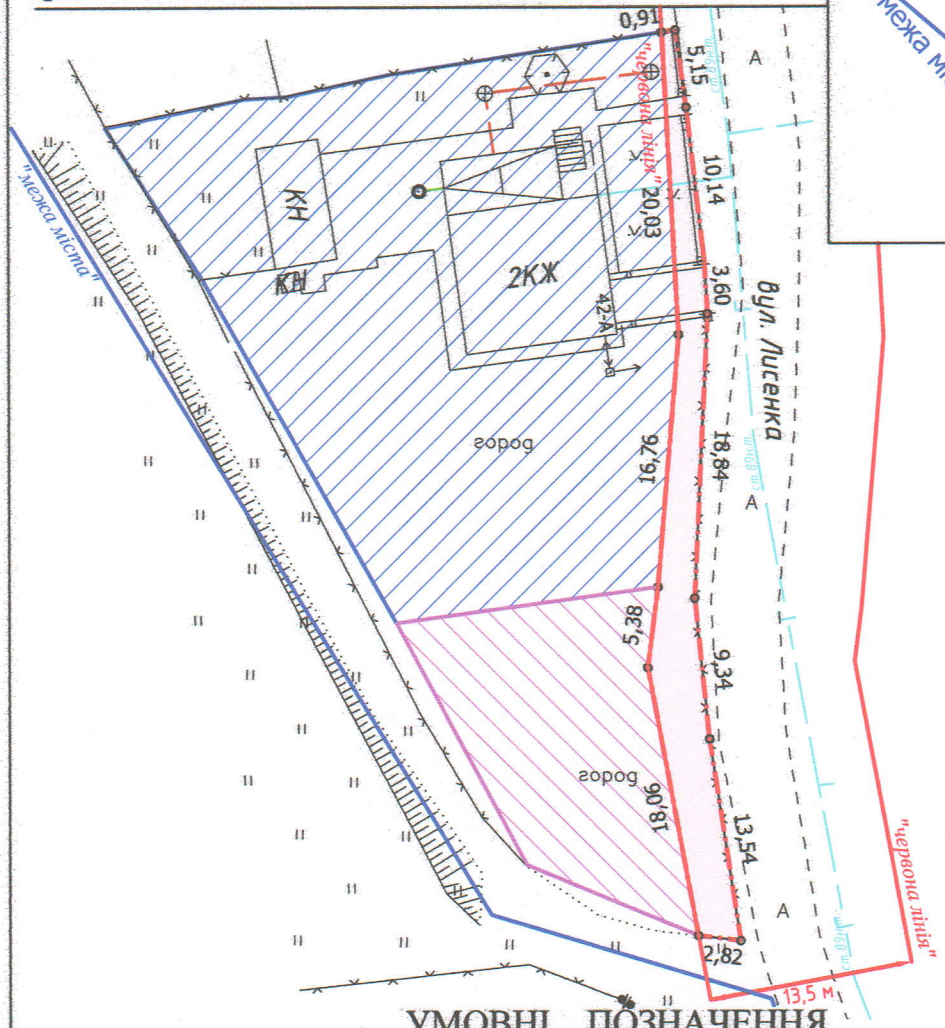

УМОВНІ ПОЗНАЧЕННЯ

0,0139 га — земельна ділянка, що надається в оренду в межах "червоних ліній" для обслуговування жилого будинку, господарських будівель і споруд [02.01 - для будівництва і обслуговування житлового будинку, господарських будівель і споруд (присадибна ділянка)]

0,0139 га — земельна ділянка, що була надана в оренду гр. Дахновському М.В. згідно з договором оренди землі від 13.05.2010 за № 041007700208

0,1000 га — земельна ділянка у власності гр. Дахновського М.В. згідно з Державним актом на право власності на земельну ділянку від 13.05.2010 за № 011007700505 (Серія ЯИ № 879389), для будівництва та обслуговування жилого будинку, господарських будівель та споруд

0,0139 га — обмеження, встановлене щодо використання земельної ділянки [території в червоних лініях (06.01.1)]

0,0258 га — землекористування гр. Дахновського М.В.

СЕКРЕТАР МІСЬКОЇ РАДИ _____ Катерина ШКЛЬОДА

ФОП	Ляшук О.С.	Масштаб 1: 500
Відповідальний за якість робіт	Ляшук О.С.	

Площа земельної ділянки (га)	З них
	в оренду (га)
0,0139	0,0139

Фізична особа-підприємець
Ляшук Олександр Степанович