ПЛАН
земельної ділянки

Додаток до рішення міської ради
№ _____ від "__" _____ 202__ р.

Кадастровий номер: *0710100000:11:102:0035*

Місце розташування: *м. Луцьк, вул. Кафедральна, 16*

Землекористувач:
громадянин Патій Антон Петрович

Ситуаційний план

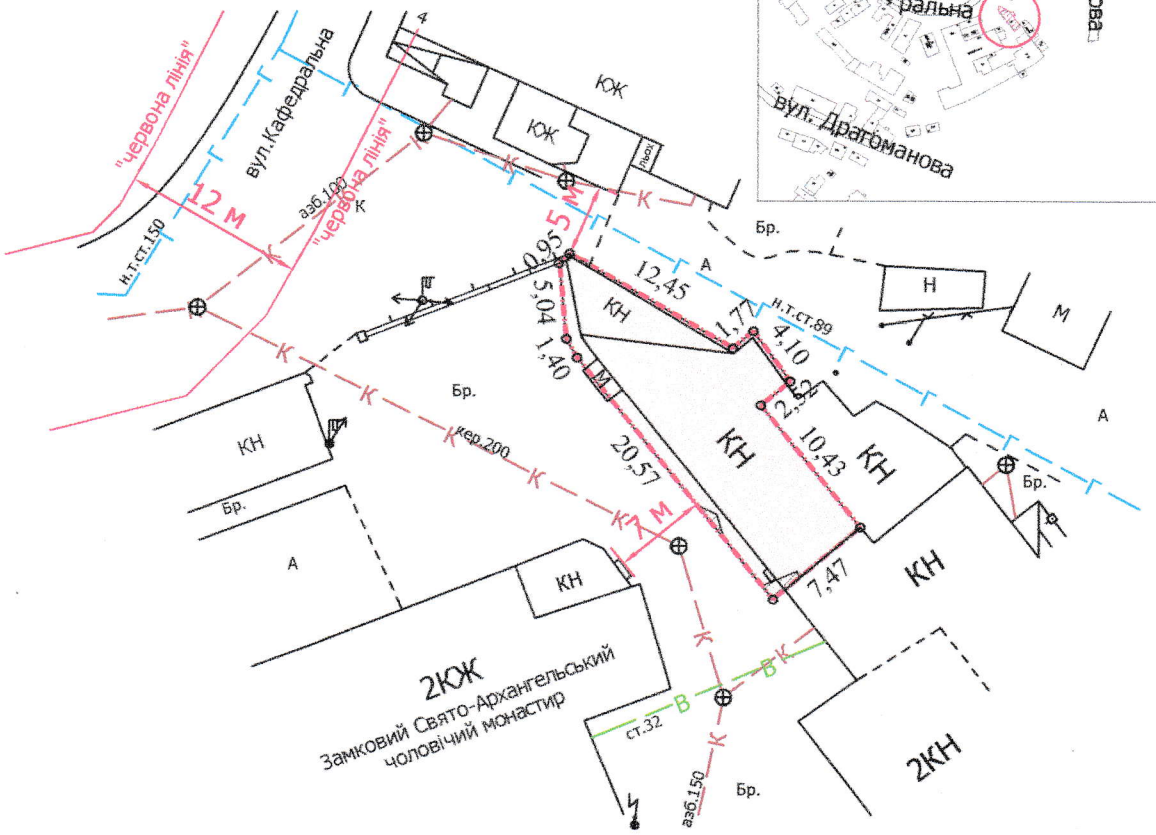

УМОВНІ ПОЗНАЧЕННЯ:

0,0184 га — земельна ділянка, що надається в оренду для будівництва та обслуговування приміщення гаража (12.11 - для розміщення та експлуатації об'єктів дорожнього сервісу)

0,0184 га — обмеження, встановлене щодо використання земельної ділянки [охоронна зона пам'ятки культурної спадщини (01.02.1)]

0,0184 га — обмеження, встановлене щодо використання земельної ділянки [зона охорони археологічного культурного шару (01.02.4)]

0,0003 га — обмеження, встановлене щодо використання земельної ділянки [охоронна зона навколо інженерних комунікацій (01.08) - каналізація, водопровід]

0,0184 га — обмеження, встановлене щодо використання земельної ділянки [історичний ареал населеного місця (06.06.2)]

СЕКРЕТАР МІСЬКОЇ РАДИ _____ Катерина ШКЛЬОДА

Директор		Завадський В.М.	Масштаб 1:500
Перевірив		Завадський В.М.	
Виконав		Сілюк О.П.	

ПП «Луцькземресурс»

Площа земельної ділянки (га)	З них в оренду (га)
0,0184	0,0184