Додаток до рішення міської ради
№ _____ від "__"_____ 20__ р.

ПЛАН
земельної ділянки

Кадастровий номер: *0710100000:22:007:0085*

Місце розташування: *м. Луцьк, вул. Мирослава Скорика, 12*

Землекористувачі:
ТОВАРИСТВО З ОБМЕЖЕНОЮ ВІДПОВІДАЛЬНІСТЮ «ЛЯ БРУК» (55/100)
ПРИВАТНЕ ПІДПРИЄМСТВО «ФОРЕСТ-УКРАЇНА» (44/100)
громадянин Пришко Микола Григорович (1/100)

Ситуаційна схема

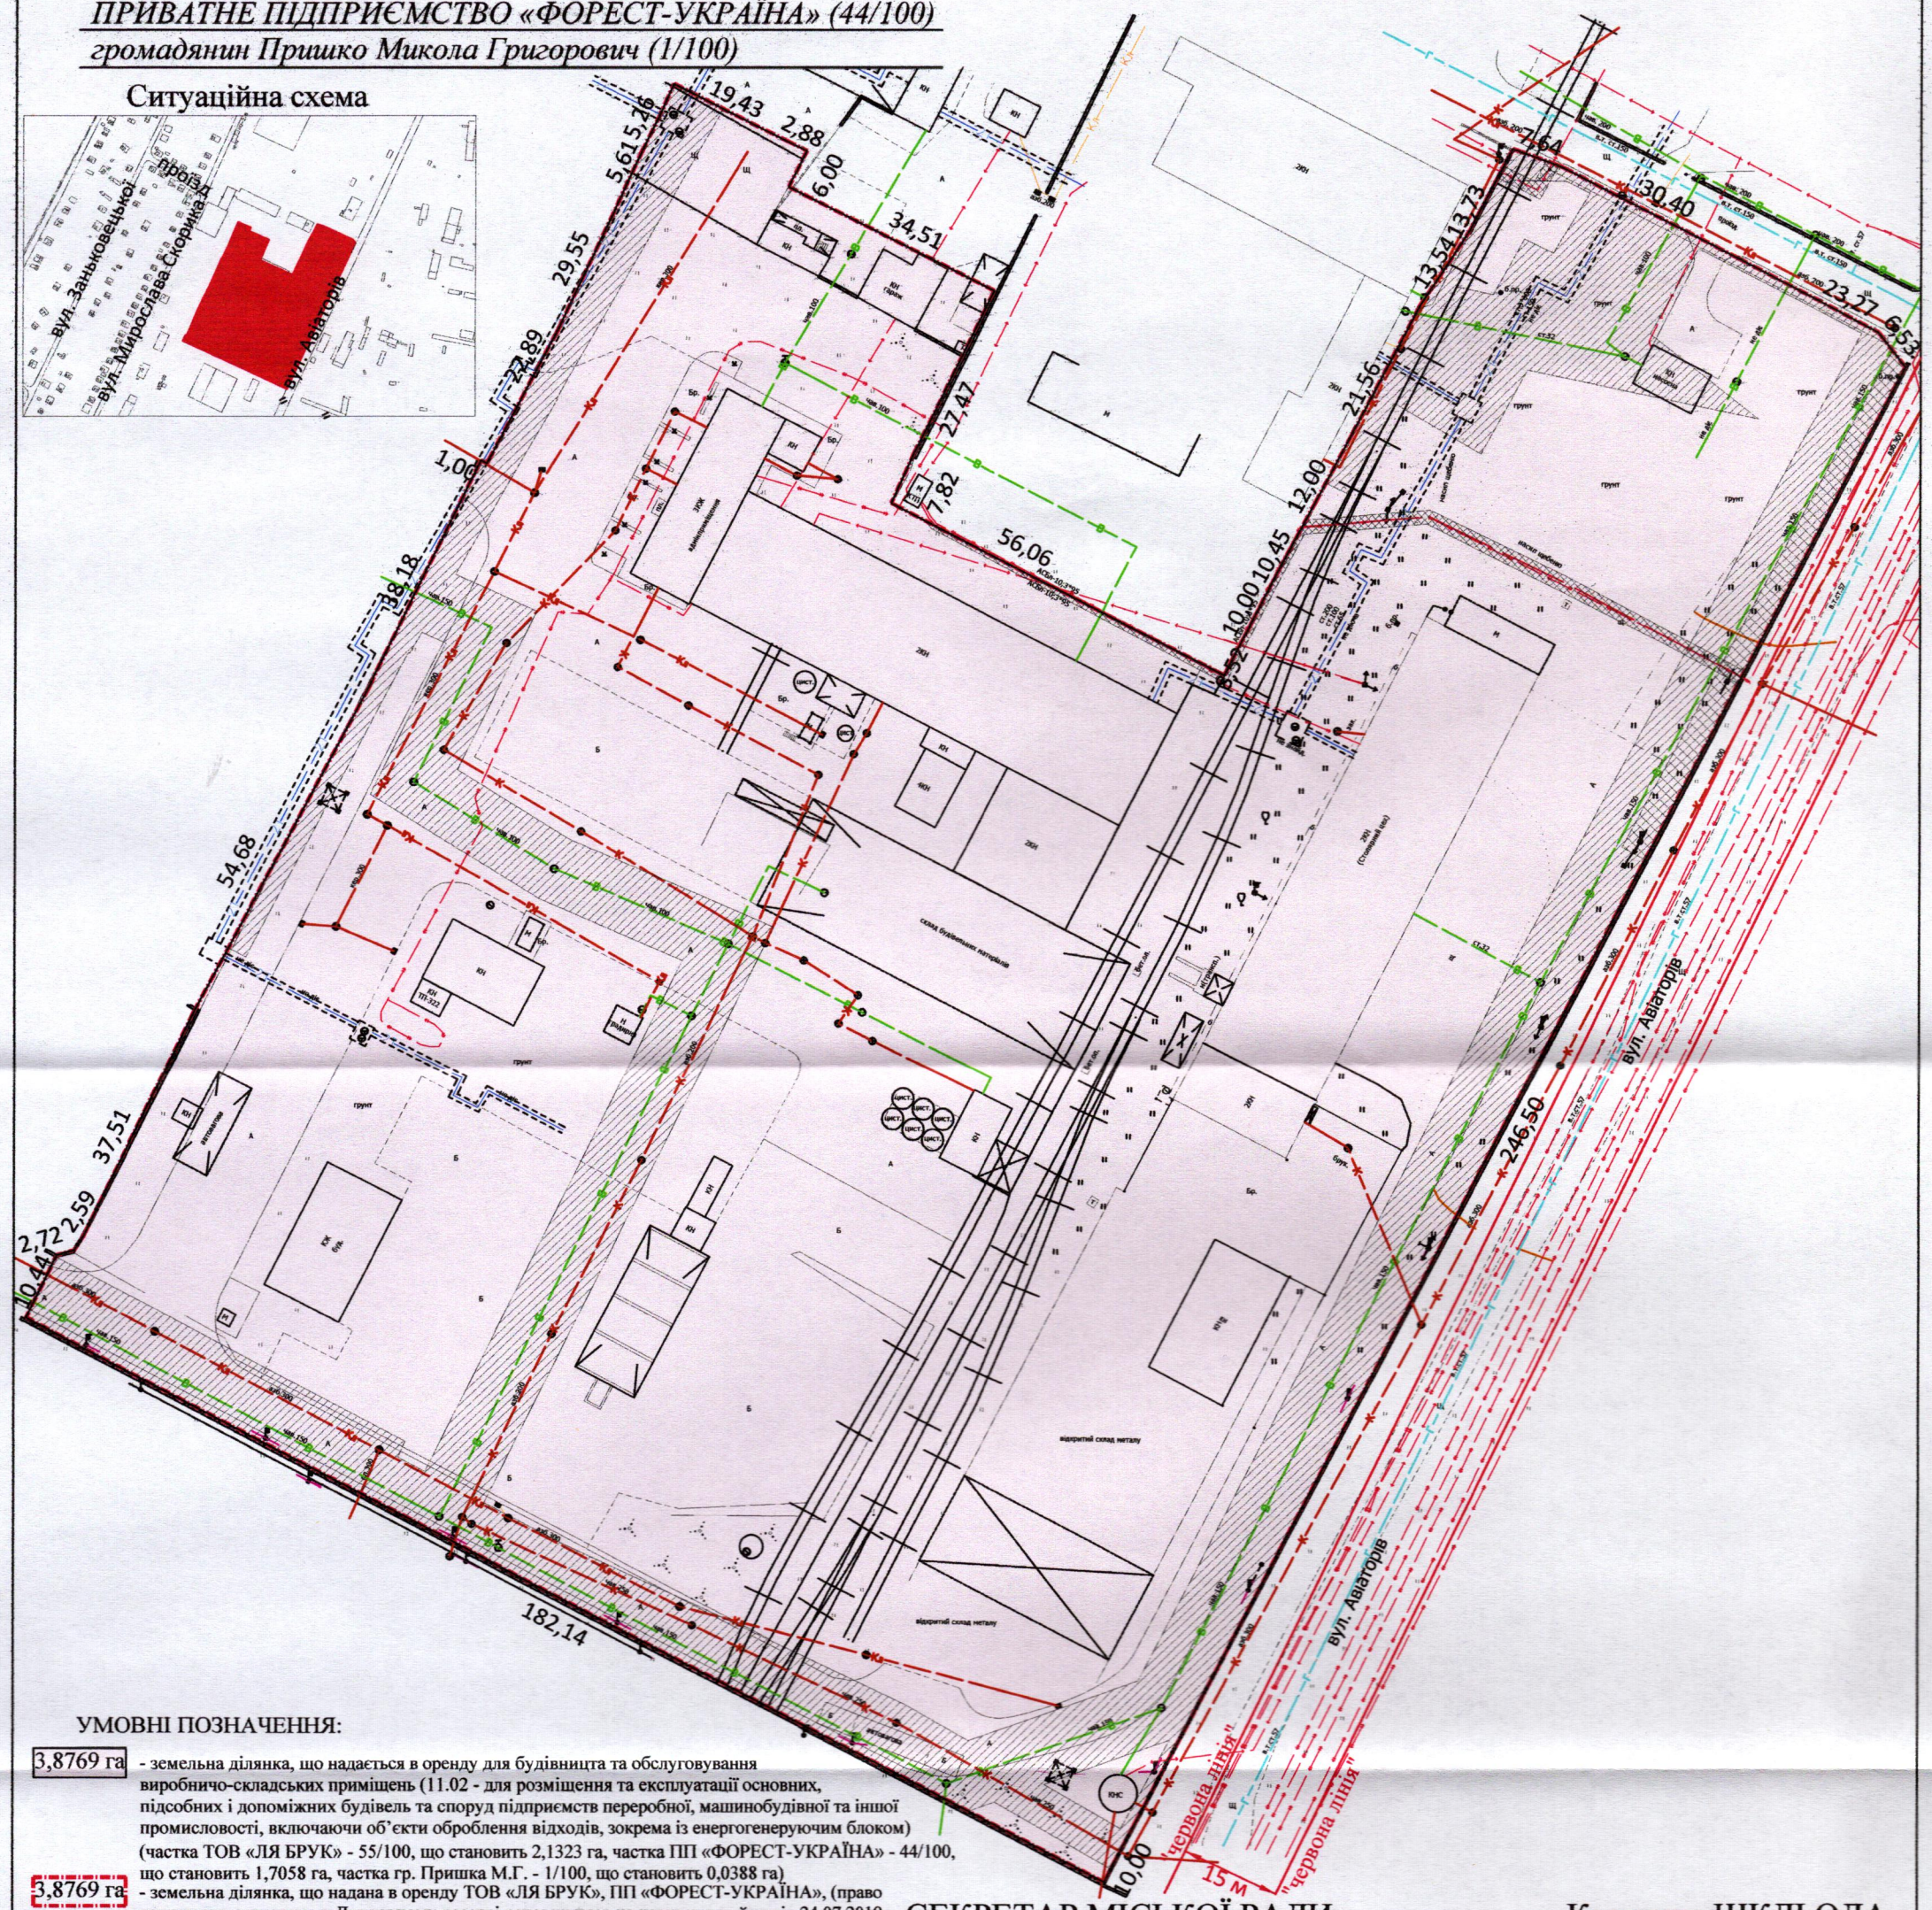

УМОВНІ ПОЗНАЧЕННЯ:

3,8769 га	- земельна ділянка, що надається в оренду для будівництва та обслуговування виробничо-складських приміщень (11.02 - для розміщення та експлуатації основних, підсобних і допоміжних будівель та споруд підприємств переробної, машинобудівної та іншої промисловості, включаючи об'єкти оброблення відходів, зокрема із енергогенеруючим блоком) (частка ТОВ «ЛЯ БРУК» - 55/100, що становить 2,1323 га, частка ПП «ФОРЕСТ-УКРАЇНА» - 44/100, що становить 1,7058 га, частка гр. Пришка М.Г. - 1/100, що становить 0,0388 га)
3,8769 га	- земельна ділянка, що надана в оренду ТОВ «ЛЯ БРУК», ПП «ФОРЕСТ-УКРАЇНА», (право оренди зареєстровано в Державному реєстрі речових прав на нерухоме майно від 24.07.2019, номер запису про інше речове право: 32596959), згідно з договором оренди землі від 23.07.2019, із змінами внесеними приватним нотаріусом 06.06.2024
0,0288 га	- обмеження, встановлене щодо використання земельної ділянки [охоронна зона навколо інфраструктури електронних комунікаційних мереж (01.04) - повітряна лінія електронної комунікаційної мережі]
0,0284 га	- обмеження, встановлене щодо використання земельної ділянки [охоронна зона навколо (уздовж) об'єкта енергетичної системи (01.05) - підземна кабельна лінія електропередачі, повітряна лінія електропередачі]
0,7681 га	- обмеження, встановлене щодо використання земельної ділянки [охоронна зона навколо інженерних комунікацій (01.08) - каналізація, водопровід, газопровід, теплотраса]
3,8769 га	- обмеження, встановлене щодо використання земельної ділянки [санітарно-захисна зона навколо (уздовж) об'єкта (03.01)]

СЕКРЕТАР МІСЬКОЇ РАДИ _____ Катерина ШКЛЬОДА

ФОП Відповідальний за якість робіт	Ляшук О.С. Ляшук О.С.	Масштаб 1: 1000

Площа земельної ділянки (га)	З них
	в оренду (га)
3,8769	3,8769

Фізична особа-підприємець
Ляшук Олександр Степанович