ПЛАН

земельної ділянки

Додаток до рішення міської ради

№ ____від "___"_____20__р.

Кадастровий номер: *0710100000:34:103:0024*

Місце розташування: *м. Луцьк, вул. Панаса Мирного, 7*

Землекористувач: *громадянка Штагаренко Надія Петрівна*

Ситуаційна схема

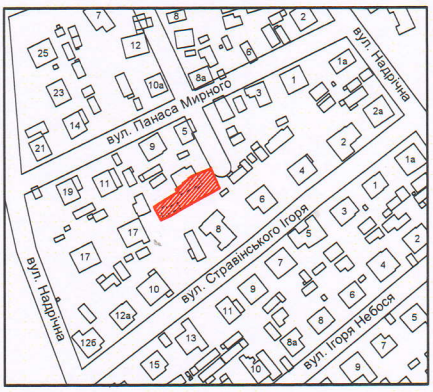

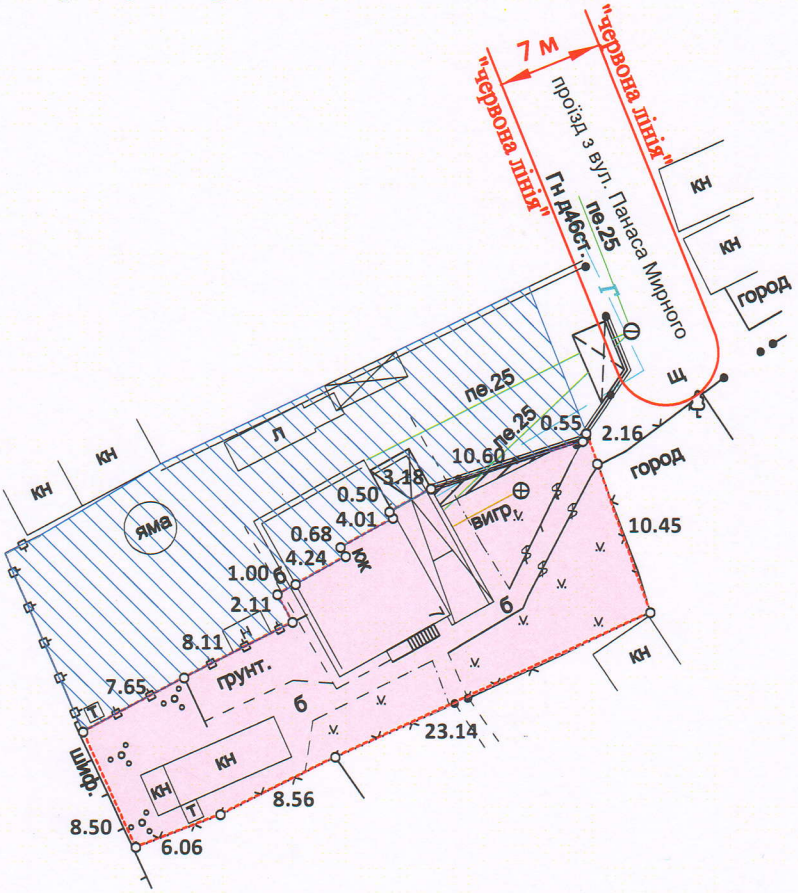

УМОВНІ ПОЗНАЧЕННЯ:

0,0431 га — земельна ділянка, що передається у власність для будівництва і обслуговування житлового будинку, господарських будівель і споруд (присадибна ділянка) - 02.01

0,0006 га — обмеження, встановлене щодо використання земельної ділянки [охоронна зона навколо інженерних комунікацій (01.08) - водопровід]

0,0431 га — обмеження, встановлене щодо використання земельної ділянки [другий пояс зони санітарної охорони джерел та об'єктів централізованого питного водопостачання (02.01.2)]

0,0444 га — земельна ділянка що перебуває у спільній частковій власності громадян Левчук О.В. та Галенди Д.В. (право власності на яку зареєстровано в Державному реєстрі речових прав від 13.09.2017, номери відомостей про речове право: 22314510 та 22314566), для будівництва і обслуговування житлового будинку, господарських будівель і споруд (присадибна ділянка)

СЕКРЕТАР МІСЬКОЇ РАДИ _____ Андрій РАЗУМОВСЬКИЙ

ФОП	Кортоус В.М.	Масштаб 1:500	
Сертифікований інженер-землевпорядник	Кортоус В.М.	Площа земельної ділянки (га)	з них у власність
	ФОП Кортоус В. М.	0,0431	0,0431