Додаток до рішення міської ради
№ _____ від "__"_____ 202__ р.

ПЛАН
земельної ділянки

Кадастровий номер: *0710100000:11:120:0071*
Місце розташування: *м. Луцьк, вул. Олександра Богачука, 43*
Землевласник: *ЗАХІДНЕ РЕГІОНАЛЬНЕ УПРАВЛІННЯ ГРОМАД СВІДОМОСТІ КРІШНИ*

Ситуаційна схема

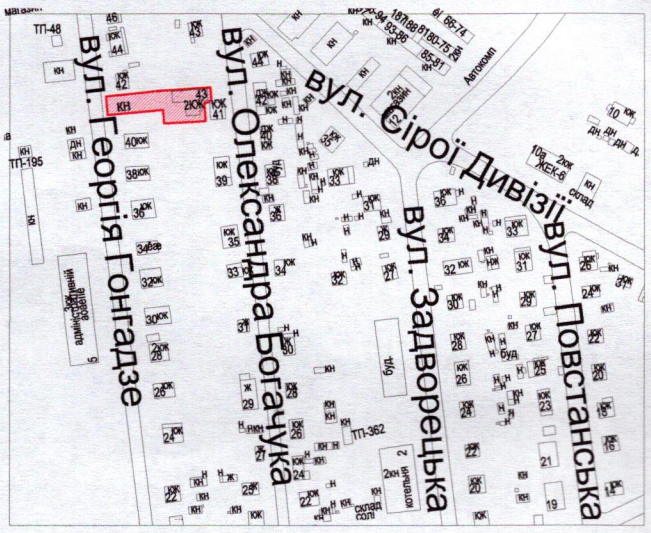

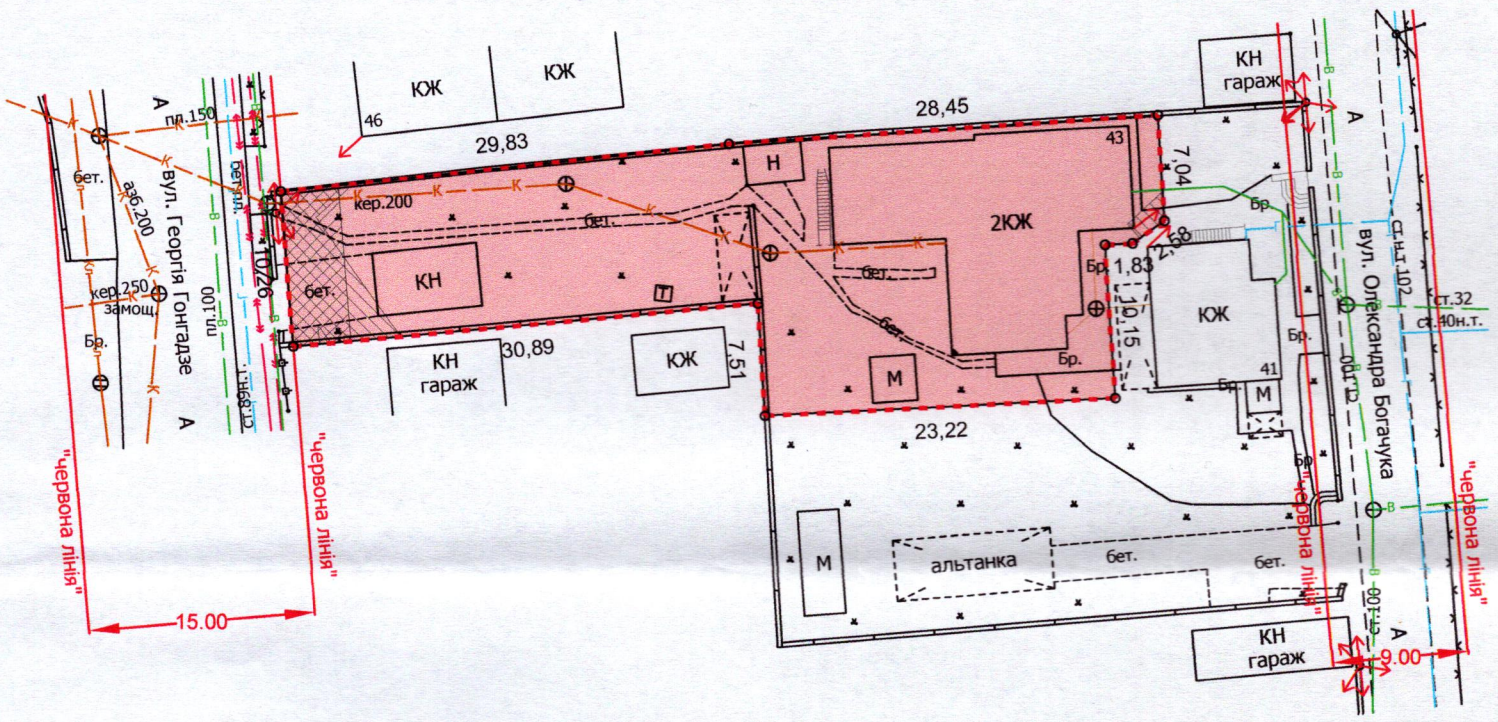

УМОВНІ ПОЗНАЧЕННЯ

0,0781га - земельна ділянка, цільове призначення якої змінюється з «02.01 - для будівництва і обслуговування житлового будинку, господарських будівель і споруд (присадибна ділянка)» на «03.04 - для будівництва та обслуговування будівель громадських та релігійних організацій»

0,0049га - обмеження, встановлене щодо використання земельної ділянки [охоронна зона навколо (уздовж) об'єкта енергетичної системи (01.05) - повітряна лінія електропередачі]

0,0040га - обмеження, встановлене щодо використання земельної ділянки [охоронна зона навколо інженерних комунікацій (01.08) - водопровід]

0,0781га - обмеження, встановлене щодо використання земельної ділянки [зона охорони археологічного культурного шару (01.02.4)]

0,0781га - обмеження, встановлене щодо використання земельної ділянки [санітарно-захисна зона навколо (уздовж) об'єкта (03.01)]

СЕКРЕТАР МІСЬКОЇ РАДИ _____ Катерина ШКЛЬОДА

ФОП		Бішальський П.Б.	Масштаб 1:500
Відповідальний за якість робіт		Бішальський П.Б.	Площа земельної ділянки (га) / З них у власність (га)
Фізична особа-підприємець Бішальський Павло Борисович			0,0781 / 0,0781