Додаток до рішення міської ради
№ _____ від "__"_____ 202__ р.

ПЛАН
земельної ділянки

Кадастровий номер: *0710100000:11:120:0026*
Місце розташування: *м. Луцьк, вул. Олександра Богачука, 41*
Землевласник: *ЗАХІДНЕ РЕГІОНАЛЬНЕ УПРАВЛІННЯ ГРОМАД СВІДОМОСТІ КРІШНИ*

Ситуаційна схема

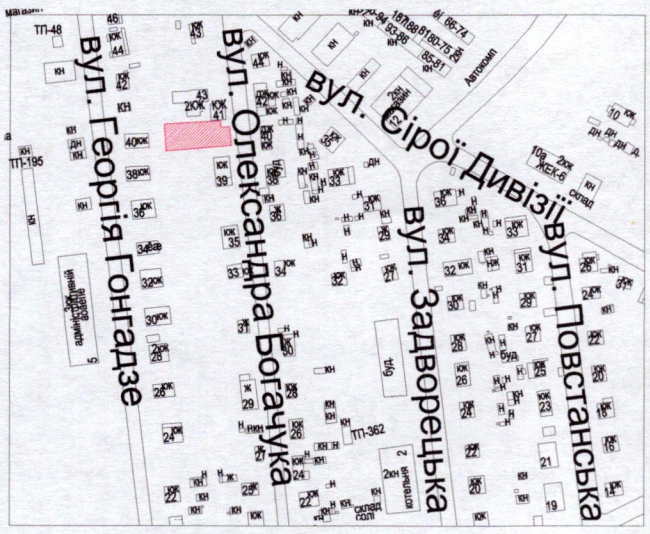

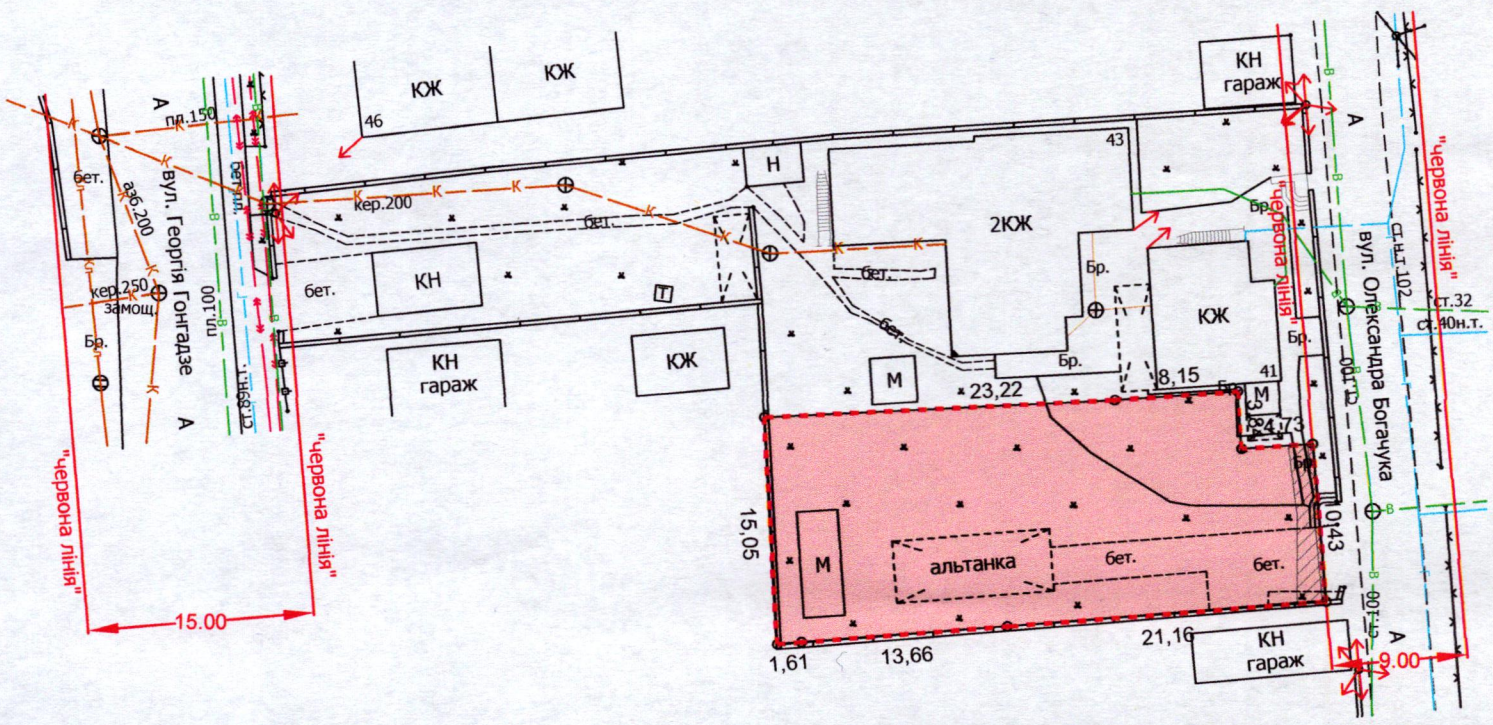

УМОВНІ ПОЗНАЧЕННЯ

0,0510га - земельна ділянка, цільове призначення якої змінюється з «01.04 - для ведення підсобного сільського господарства» на «03.04 - для будівництва та обслуговування будівель громадських та релігійних організацій»

0,0003га - обмеження, встановлене щодо використання земельної ділянки [охоронна зона навколо (уздовж) об'єкта енергетичної системи (01.05) - повітряна лінія електропередачі]

0,0017га - обмеження, встановлене щодо використання земельної ділянки [охоронна зона навколо інженерних комунікацій (01.08) - водопровід]

0,0510га - обмеження, встановлене щодо використання земельної ділянки [зона охорони археологічного культурного шару (01.02.4)]

0,0510га - обмеження, встановлене щодо використання земельної ділянки [санітарно-захисна зона навколо (уздовж) об'єкта (03.01)]

СЕКРЕТАР МІСЬКОЇ РАДИ _____ Андрій РАЗУМОВСЬКИЙ

ФОП	Бішальський П.Б.	Масштаб 1:500	
Відповідальний за якість робіт	Бішальський П.Б.	Площа земельної ділянки (га)	З них у власність (га)
Фізична особа-підприємець Бішальський Павло Борисович		0,0510	0,0510