Додаток до рішення міської ради
№ _____ від "___"_____ 202__ р.

ПЛАН
земельної ділянки

Місце розташування: *м. Луцьк, вул. Конякіна*

Землекористувач:
Державне комунальне підприємство «Луцьктепло»

Ситуаційна схема

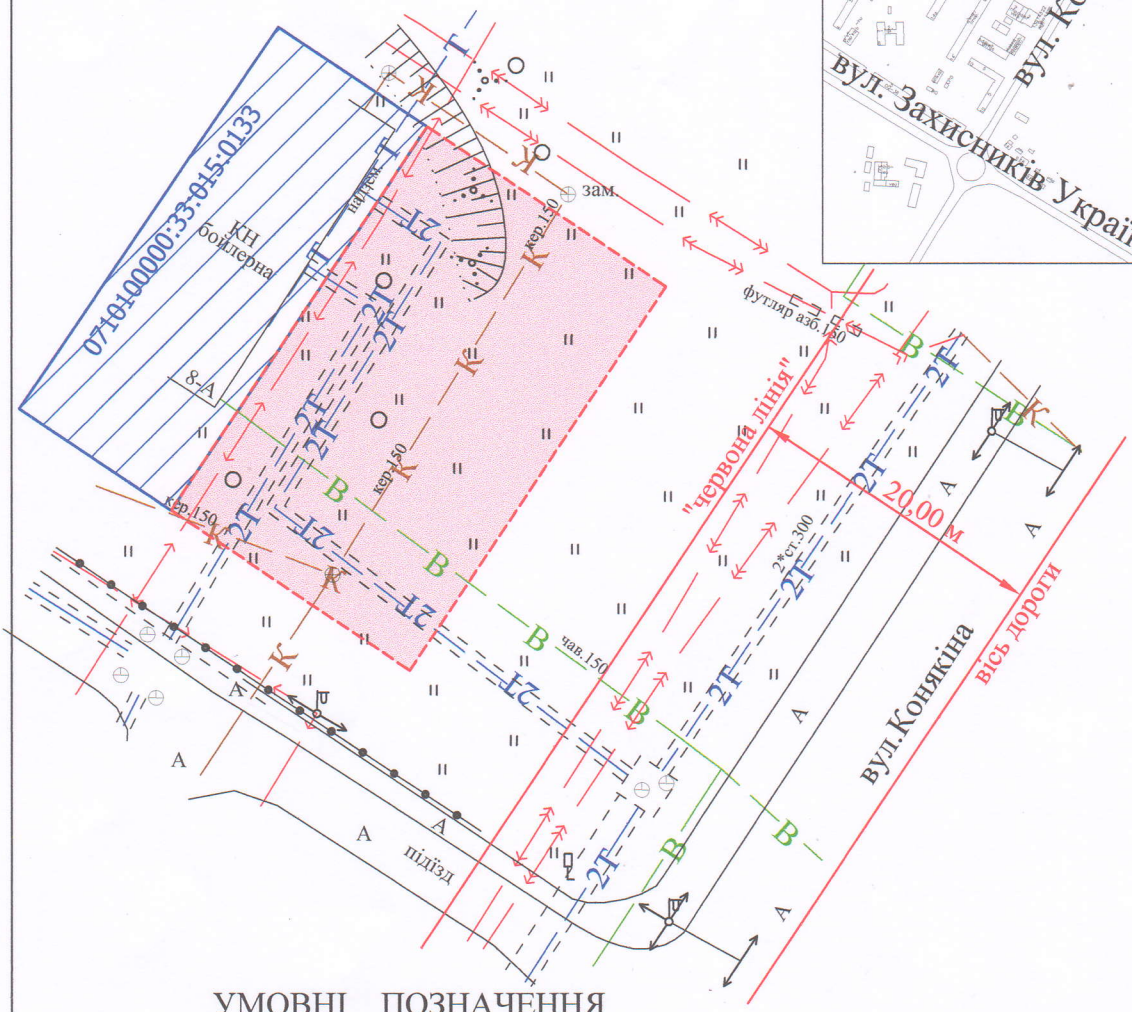

УМОВНІ ПОЗНАЧЕННЯ

0,06 га — земельна ділянка, що планується до відведення в постійне користування для розміщення та експлуатації основних, підсобних і допоміжних будівель та споруд технічної інфраструктури (виробництва та розподілення газу, постачання пари та гарячої води, збирання, очищення та розподілення води) - 11.04

0,0366 га — земельна ділянка державного комунального підприємства «Луцьктепло», право постійного користування на яку зареєстровано в Державному реєстрі речових прав на нерухоме майно від 14.02.2023, номер запису про інше речове право: 49267436

СЕКРЕТАР МІСЬКОЇ РАДИ _____Катерина ШКЛЬОДА

Фізична особа-підприємець	А.М. Труш	Масштаб 1: 500	
Відповідальний за якість робіт	А.М. Труш		
Виконав	А.М. Труш	Орієнтовна площа земельної ділянки (га)	З них постійне користування
Фізична особа-підприємець Труш Анатолій Миколайович		0,06	-