ПЛАН земельної ділянки	Додаток до рішення міської ради № _____ від "__"_____ 202__ р.

Кадастровий номер: *0710100000:11:027:0014*

Місце розташування: *м. Луцьк, вул. Винниченка, 14-А*

Землекористувач:
МАЛЕ ПІДПРИЄМСТВО-ФІРМА «ЛОКО»

Ситуаційний план

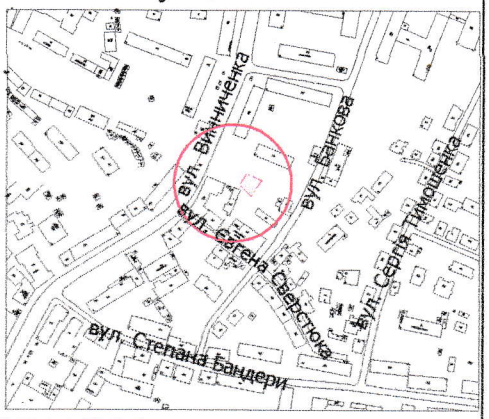

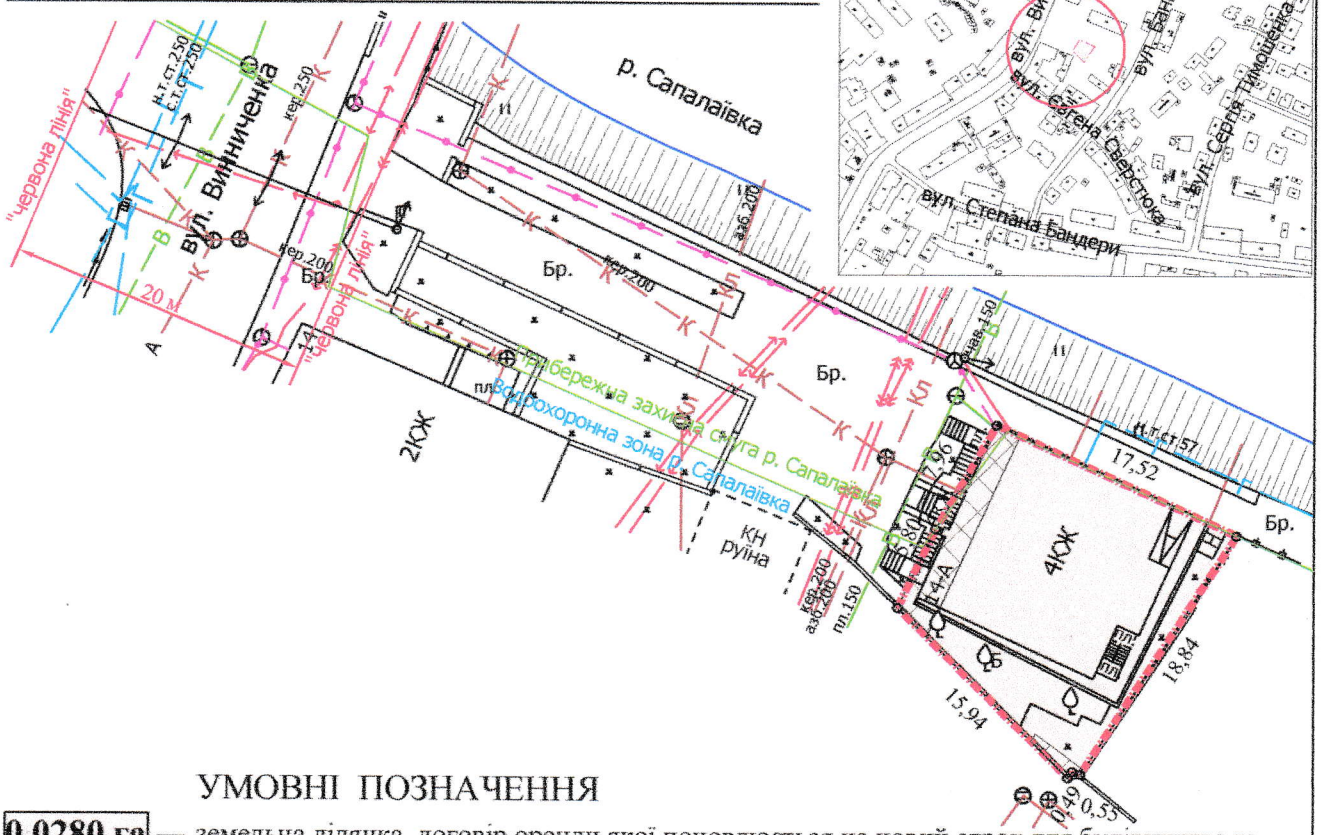

УМОВНІ ПОЗНАЧЕННЯ

0,0280 га — земельна ділянка, договір оренди якої поновлюється на новий строк для будівництва та обслуговування офісних приміщень (03.10 - для будівництва та обслуговування адміністративних будинків, офісних будівель компаній, які займаються підприємницькою діяльністю, пов'язаною з отриманням прибутку)

0,0280 га — земельна ділянка, право оренди на яку зареєстровано в Державному реєстрі речових прав на нерухоме майно 02.09.2016, номер запису про інше речове право: 16286914, згідно з додатковою угодою про поновлення договору оренди землі від 20.07.2016

0,0280 га — обмеження, встановлене щодо використання земельної ділянки [зона регулювання забудови (01.02.2)]

0,0280 га — обмеження, встановлене щодо використання земельної ділянки [зона охорони археологічного культурного шару (01.02.4)]

0,0035 га — обмеження, встановлене щодо використання земельної ділянки [охоронна зона навколо інженерних комунікацій (01.08) - водопровід, каналізація]

0,0004 га — обмеження, встановлене щодо використання земельної ділянки [водоохоронна зона (05.01)]

0,0004 га — обмеження, встановлене щодо використання земельної ділянки [прибережна захисна смуга вздовж річок, навколо водойм та на островах (05.02)]

СЕКРЕТАР МІСЬКОЇ РАДИ _____ Катерина ШКЛЬОДА

Директор	Завадський В.М.	Масштаб 1:500	
Перевірив	Завадський В.М.		
Виконав	Кунц О.Ю.	Площа земельної ділянки (га)	З них в оренду (га)
ПП «Луцькземресурс»		0,0280	0,0280