ПЛАН
земельної ділянки

Додаток до рішення міської ради
№ _____ від "___" _____ 202_ р.

Кадастровий номер: ***0710100000:11:122:0028***

Місце розташування:
м. Луцьк, вул. Євгена Сверстюка, 11

Землекористувач:
громадянка Ключевська Олександра Віталіївна

Ситуаційна схема

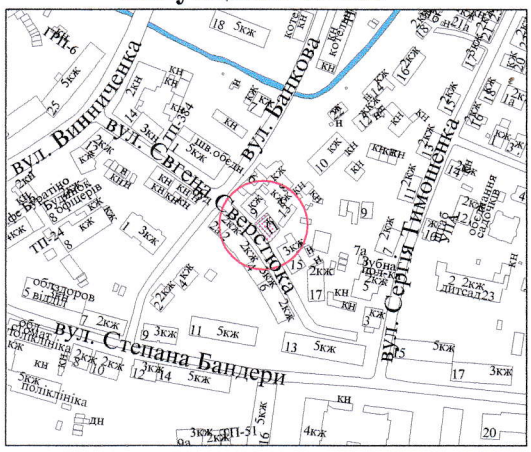

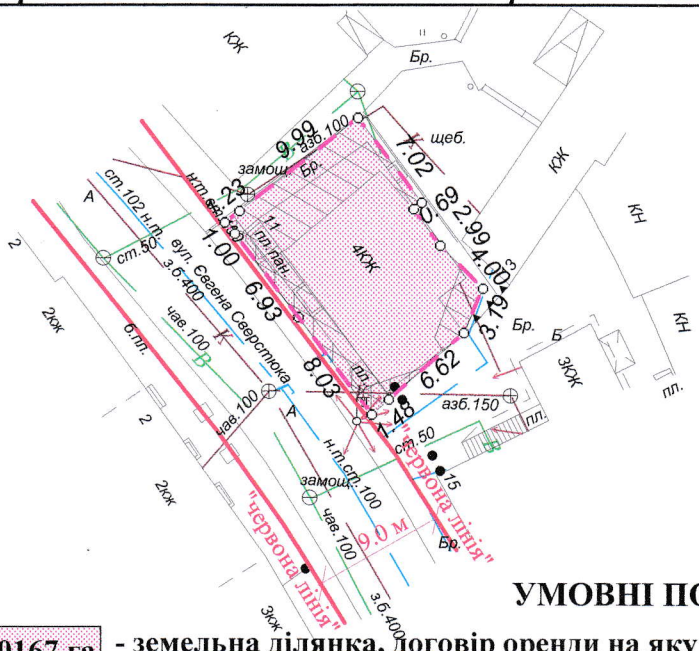

УМОВНІ ПОЗНАЧЕННЯ

0,0167 га - земельна ділянка, договір оренди на яку укладається на новий строк для будівництва та обслуговування офісного приміщення (03.10 - для будівництва та обслуговування адміністративних будинків, офісних будівель компаній, які займаються підприємницькою діяльністю, пов'язаною з отриманням прибутку)

0,0167 га - земельна ділянка, право оренди на яку зареєстровано в Державному реєстрі речових прав на нерухоме майно 21.01.2021, номер запису про інше речове право: 40251284, згідно з договором оренди землі від 31.12.2020 зі змінами від 26.11.2025

0,0167 га - обмеження, встановлене щодо використання земельної ділянки [зона регулювання забудови (01.02.2)]

0,0167 га - обмеження, встановлене щодо використання земельної ділянки [зона охорони археологічного культурного шару (01.02.4)]

0,0015 га - обмеження, встановлене щодо використання земельної ділянки [охоронна зона навколо (уздовж) об'єкта енергетичної системи (01.05) - повітряна лінія електропередачі]

0,0073 га - обмеження, встановлене щодо використання земельної ділянки [охоронна зона навколо інженерних комунікацій (01.08) - водопровід, каналізація, газопровід]

СЕКРЕТАР МІСЬКОЇ РАДИ _____ **Андрій РАЗУМОВСЬКИЙ**

			Масштаб 1 : 500	
Підприємець		Ю.М. Романюк	Площа земельної ділянки (га)	З них в оренду (га)
ФІЗИЧНА ОСОБА-ПІДПРИЄМЕЦЬ Романюк Юрій Миколайович			0,0167	0,0167