ПЛАН земельної ділянки	Додаток до рішення міської ради № _____ від "__"_____ 202 _ р.

Кадастровий номер: *0710100000:11:097:0004*

Місце розташування: *м. Луцьк, вул. Заповітна, 2-А*

Землевласник:

громадянка Бардабуш Галина Миколаївна

Ситуаційна схема

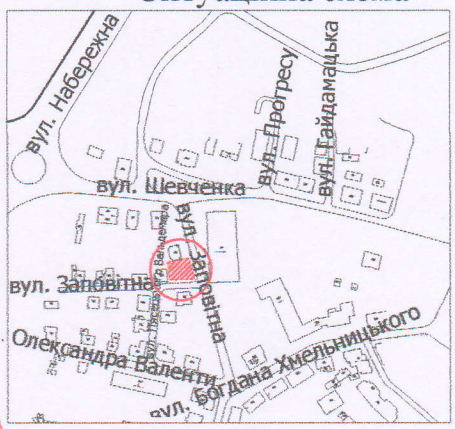

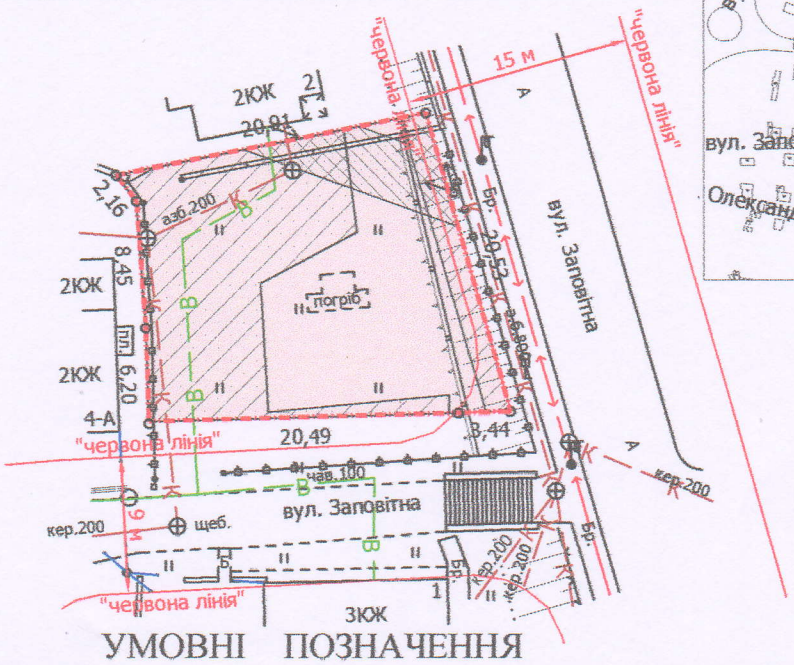

УМОВНІ ПОЗНАЧЕННЯ

0,0400 га — земельна ділянка, цільове призначення якої змінюється з «02.01 - для будівництва і обслуговування житлового будинку, господарських будівель і споруд (присадибна ділянка)» на «03.10 - для будівництва та обслуговування адміністративних будинків, офісних будівель компаній, які займаються підприємницькою діяльністю, пов'язаною з отриманням прибутку»

0,0400 га — обмеження, встановлене щодо використання земельної ділянки [зона охорони археологічного культурного шару (01.02.4)]

0,0045 га — обмеження, встановлене щодо використання земельної ділянки [охоронна зона навколо (уздовж) об'єкта енергетичної системи (01.05) - повітряна лінія електропередачі]

0,0229 га — обмеження, встановлені щодо використання земельної ділянки [охоронна зона навколо інженерних комунікацій (01.08) - водопровід, каналізація]

0,0023 га — обмеження, встановлене щодо використання земельної ділянки [території в червоних лініях (06.01.1)]

0,0400 га — обмеження, встановлене щодо використання земельної ділянки [історичний ареал населеного місця (06.06.2)]

СЕКРЕТАР МІСЬКОЇ РАДИ _____ Андрій РАЗУМОВСЬКИЙ

Директор	Завадський В.М.	Масштаб 1: 500		
Перевірив	Завадський В.М.			
Виконав	Сілюк О.П.	Площа земельної ділянки (га)	З них	
			власність (зміна цільового призначення)	
ПП «Луцькземресурс»		0,0400	0,0400	