Додаток до рішення міської ради
№ _____ від "__"_____2026 р.

ПЛАН
земельної ділянки

Кадастровий номер: 0721885800:01:001:0201
Місце розташування:
с. Прилуцьке, вул. Соборності, буд. 26

Землекористувач:
громадянка Король Тетяна Львівна

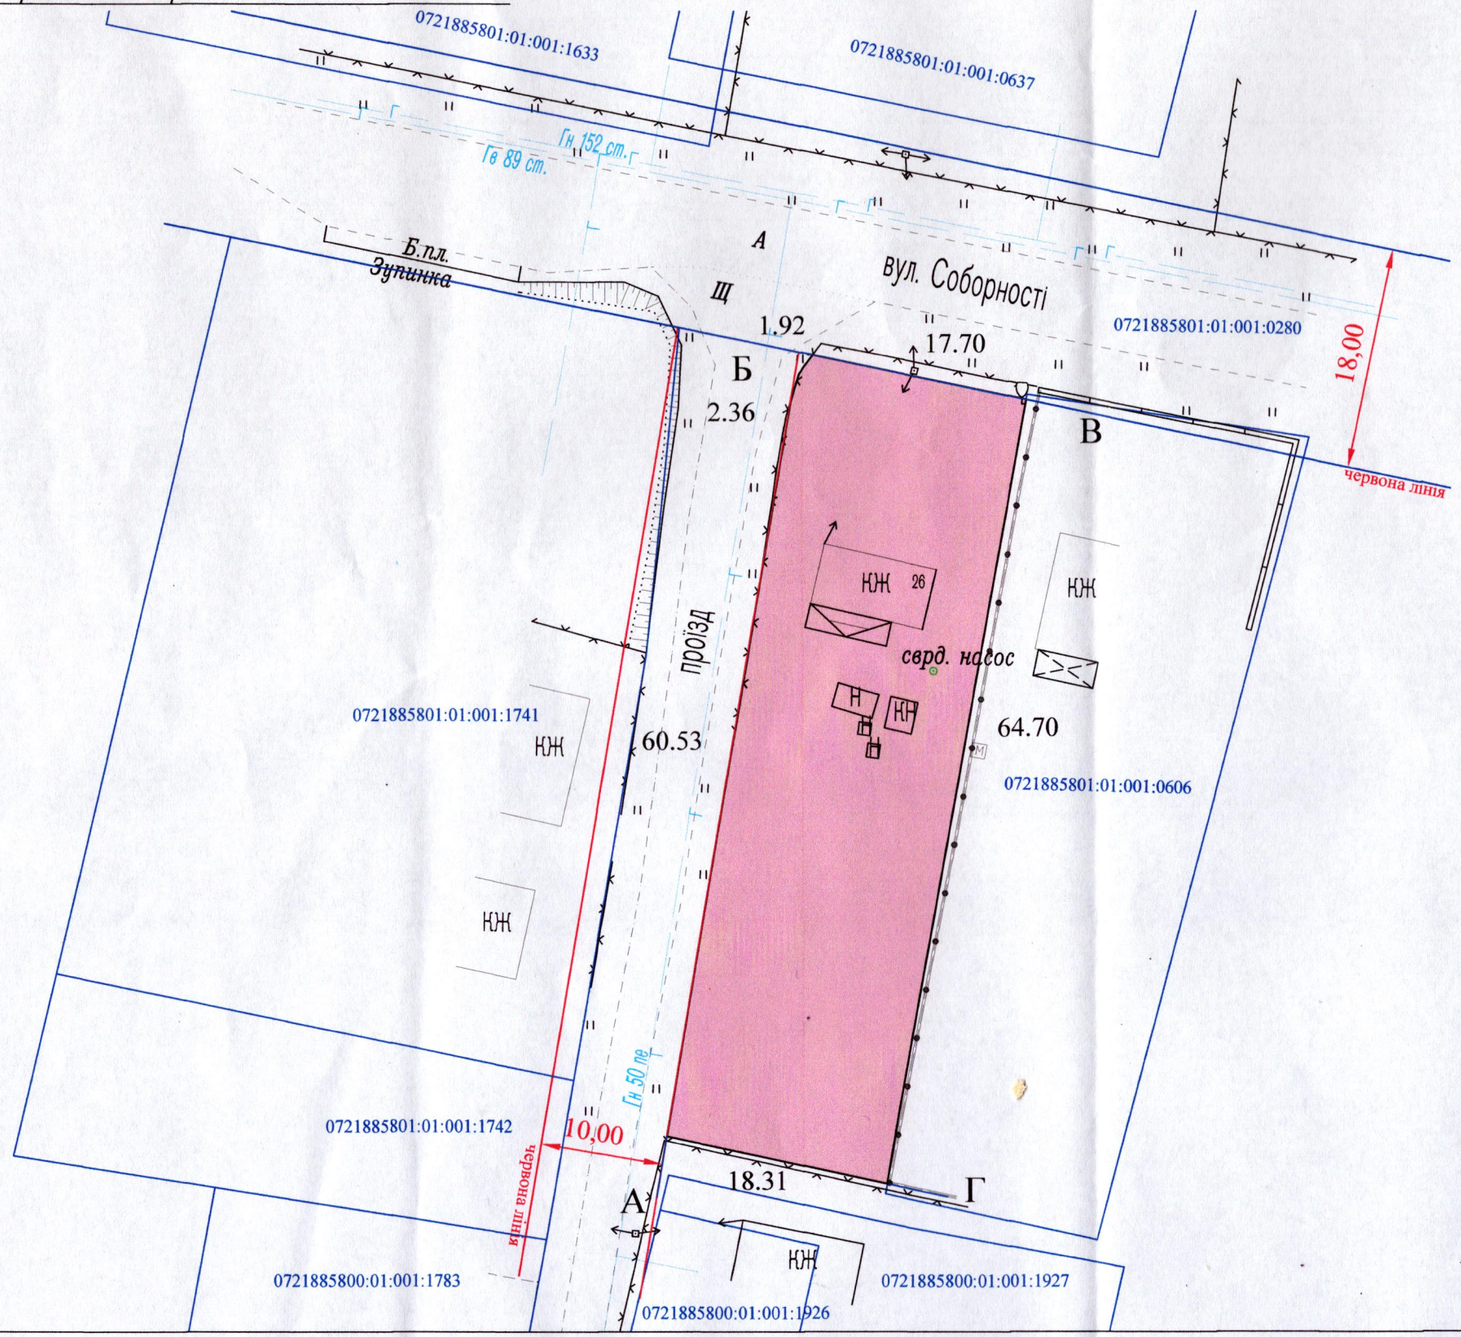

Ситуаційна схема

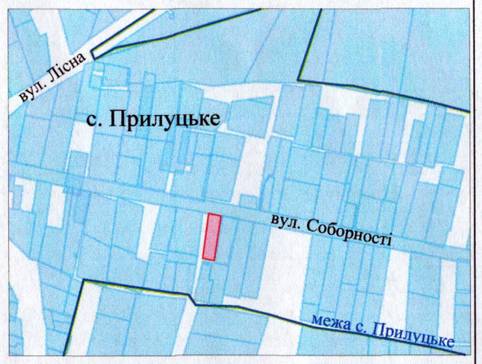

УМОВНІ ПОЗНАЧЕННЯ

0,1200 га — земельна ділянка, що передається безоплатно у власність для будівництва і обслуговування житлового будинку, господарських будівель і споруд (присадибна ділянка) 02.01

СЕКРЕТАР МІСЬКОЇ РАДИ _____ Андрій РАЗУМОВСЬКИЙ

ФОП Панов О.В.		Масштаб 1: 500	
Сертифікований інженер-землевпорядник Панов О.В.			З них
		Орієнтовна площа ділянки (га)	власність
Фізична особа-підприємець Панов Олексій Володимирович		0,1200	0,1200