ПН
З С
ПД

ПЛАН
земельної ділянки

Кадастровий №: *0710100000:33:024:0051*


Місце розташування: *м. Луцьк, вул. Гущанська, 60*

Землекористувач:
громадянка Зубанова Надія Василівна

Додаток до рішення міської ради
№ _____ від "__"_____ 20__ р.

Ситуаційна схема



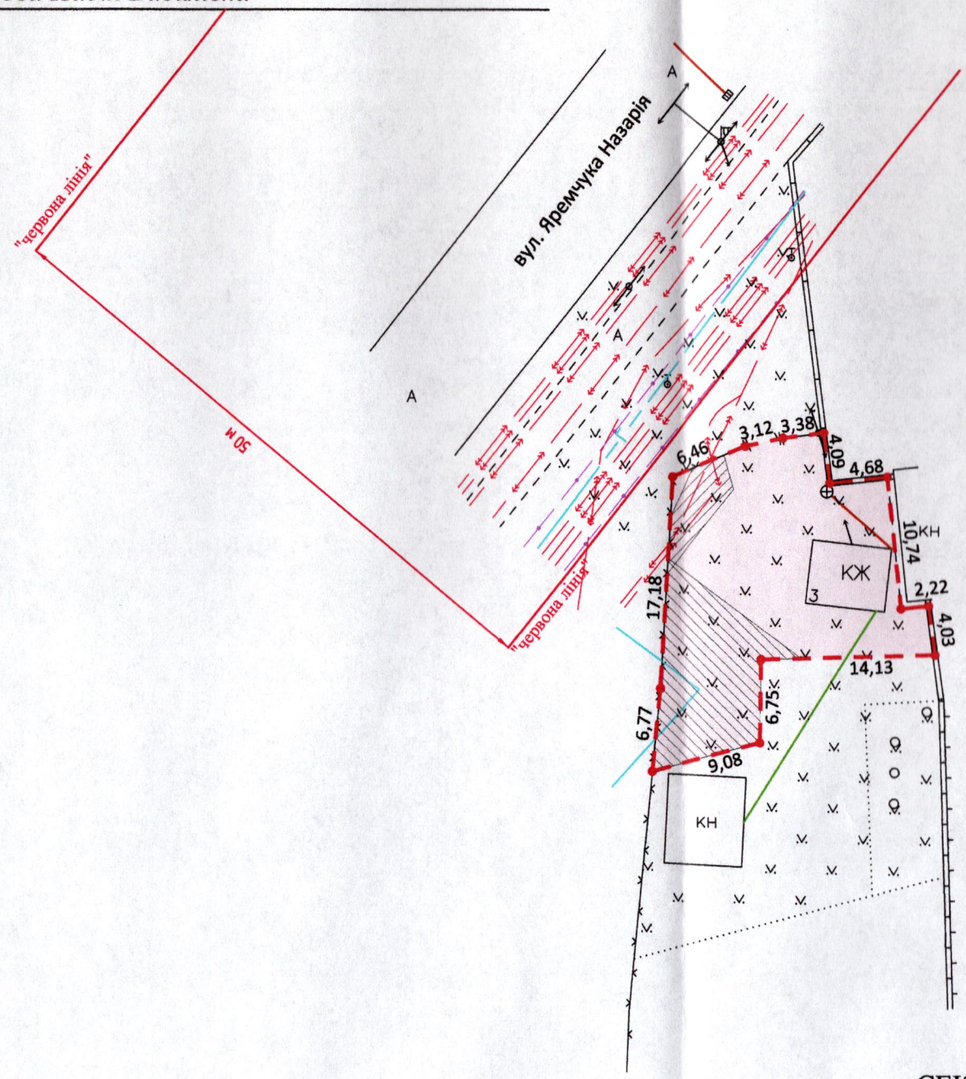

УМОВНІ ПОЗНАЧЕННЯ:

0,0377 га - земельна ділянка, що передається у власність для будівництва і обслуговування житлового будинку, господарських будівель і споруд (присадибна ділянка) - 02.01

0,0024 га - обмеження, встановлене щодо використання земельної ділянки [охоронна зона навколо (уздовж) об'єкта енергетичної системи (01.05) - підземна кабельна лінія електропередачі]

0,0113 га - обмеження, встановлені щодо використання земельної ділянки [охоронна зона навколо інженерних комунікацій (01.08) - газопровід]

СЕКРЕТАР МІСЬКОЇ РАДИ _____ Андрій РАЗУМОВСЬКИЙ

ФОП	Ляшук О.С.	Масштаб 1: 500
Відповідальний за якість робіт	Ляшук О.С.	
Фізична особа-підприємець Ляшук Олександр Степанович		

Площа земельної ділянки (га)	З них
	у власність (га)
0,0377	0,0377