ПЛАН
земельної ділянки

Додаток до рішення міської ради
№ _____ від "__"_____ 20 р.

Кадастровий номер: *0710100000:31:066:0036*

Місце розташування: *м. Луцьк, вул. Потебні, 22*

Землекористувач:
громадянка Білецька Надія Євгенівна

Ситуаційна схема

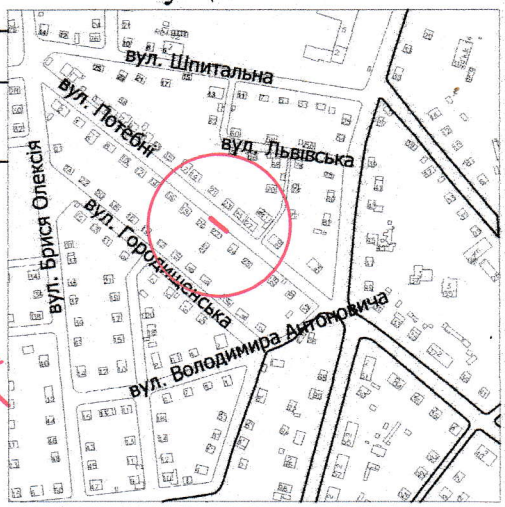

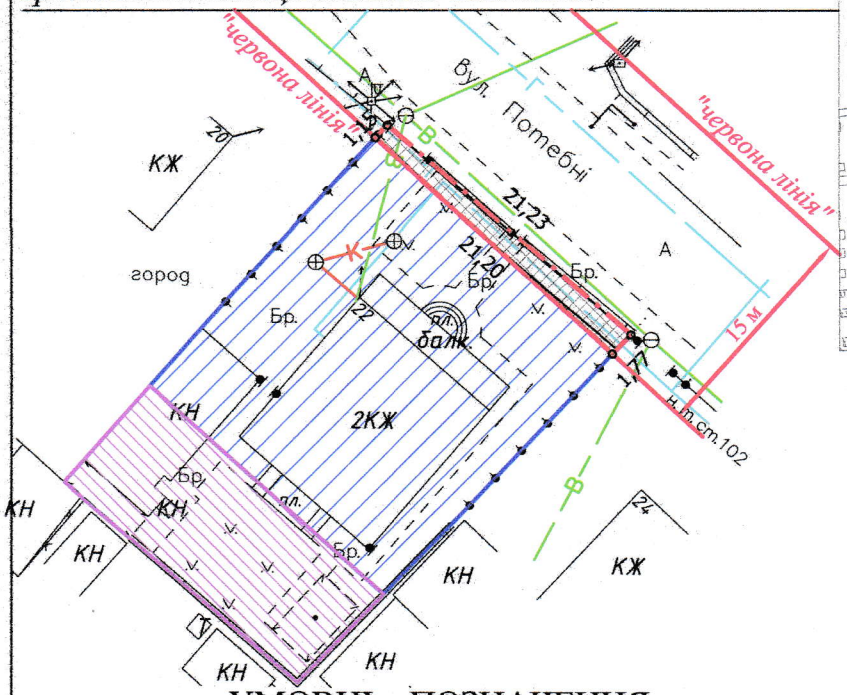

УМОВНІ ПОЗНАЧЕННЯ

0,0031 га — земельна ділянка, що надається в оренду в межах "червоних ліній" для обслуговування жилого будинку, господарських будівель і споруд [02.01 - для будівництва і обслуговування житлового будинку, господарських будівель і споруд (присадибна ділянка)]

0,0031 га — земельна ділянка, що була надана в оренду гр. Янковській Р.Й. згідно з договором оренди земельної ділянки від 04.11.2002 за № 517

0,0464 га — земельна ділянка у власності гр. Білецької Н.Є., згідно з Державним актом на право приватної власності на землю від 21.08.2002 за № 4138 (право власності перенесено до Державного реєстру речових прав на нерухоме майно 09.12.2025, номер відомостей про речове право: 62710201), для будівництва і обслуговування житлового будинку, господарських будівель і споруд (присадибна ділянка)

0,0031 га — обмеження, встановлене щодо використання земельної ділянки [зона охорони археологічного культурного шару (01.02.4)]

0,0028 га — обмеження, встановлене щодо використання земельної ділянки [охоронна зона навколо (уздовж) об'єкта енергетичної системи (01.05) - повітряна лінія електропередачі]

0,0031 га — обмеження, встановлене щодо використання земельної ділянки [охоронна зона навколо інженерних комунікацій (01.08) - водопровід, газопровід]

0,0031 га — обмеження, встановлене щодо використання земельної ділянки [території в червоних лініях (06.01.1)]

0,0171 га — землекористування гр. Білецької Н.Є.

СЕКРЕТАР МІСЬКОЇ РАДИ _____ Андрій РАЗУМОВСЬКИЙ

ФОП	Ляшук О.С.	Масштаб 1: 500	
Відповідальний за якість робіт	Ляшук О.С.		
Фізична особа-підприємець Ляшук Олександр Степанович		Площа земельної ділянки (га)	З них в оренду (га)
		0,0031	0,0031