ПЛАН
земельної ділянки

Додаток до рішення міської ради
№ _____ від "__" _____ 202__ р.

Кадастровий номер: *0722881800:03:001:0600*

Місце розташування: *Волинська область, Луцький район, с. Великий Омеляник*

Землекористувач:
громадянин Мамець Вадим Володимирович

Ситуаційний план

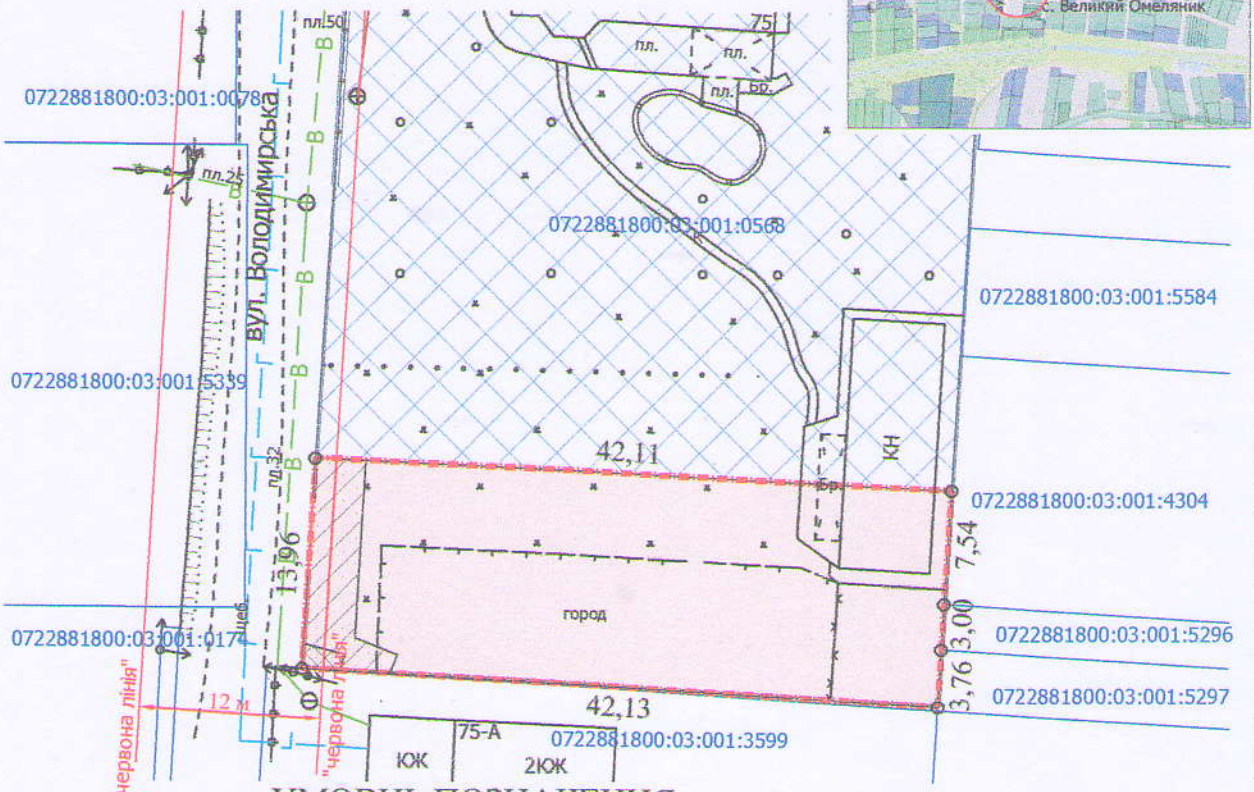

УМОВНІ ПОЗНАЧЕННЯ

0,0595 га — земельна ділянка, що надається в оренду для будівництва і обслуговування житлового будинку, господарських будівель і споруд (присадибна ділянка) (02.01)

0,2016 га — земельна ділянка у власності гр. Мамця В.В. згідно з Державним актом на право приватної власності на землю від 27.03.2003 № 872 (СЕРІЯ Р2 № 125770) для будівництва та обслуговування жилого будинку, господарських будівель і споруд

0,0004 га — обмеження, встановлене щодо використання земельної ділянки [охоронна зона навколо (уздовж) об'єкта енергетичної системи (01.05) - повітряна лінія електропередачі 0,4 кВ]

0,0052 га — обмеження, встановлене щодо використання земельної ділянки [охоронна зона навколо інженерних комунікацій (01.08) - водопровід]

0,0020 га — обмеження, встановлене щодо використання земельної ділянки [території в червоних лініях (06.01.1)]

СЕКРЕТАР МІСЦЬКОЇ РАДИ _____ Андрій РАЗУМОВСЬКИЙ

Директор	Завадський В.М.	Масштаб 1: 500	
Перевірив	Завадський В.М.		
Виконав	Сілюк О.П.	Площа земельної ділянки (га)	З них в оренду (га)
ПП «Луцькземресурс»		0,0595	0,0595