Додаток до рішення міської ради
№ _____ від "__"___________ 202__ р.

ПЛАН
земельної ділянки

Кадастровий номер: *0722881000:01:001:0240*
Місце розташування: *Волинська область,*
Луцький район, с. Боголюби

Власник: *громадянка Молна Анна Віталіївна*

Ситуаційна схема

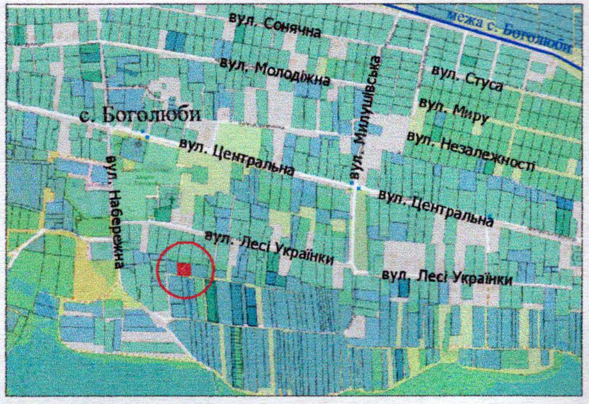
вул. Сонячна
межа с. Боголюби
вул. Молодіжна
вул. Милушівська
вул. Стуса
вул. Миру
с. Боголюби
вул. Незалежності
вул. Центральна
вул. Набережна
вул. Центральна
вул. Лесі Українки
вул. Лесі Українки

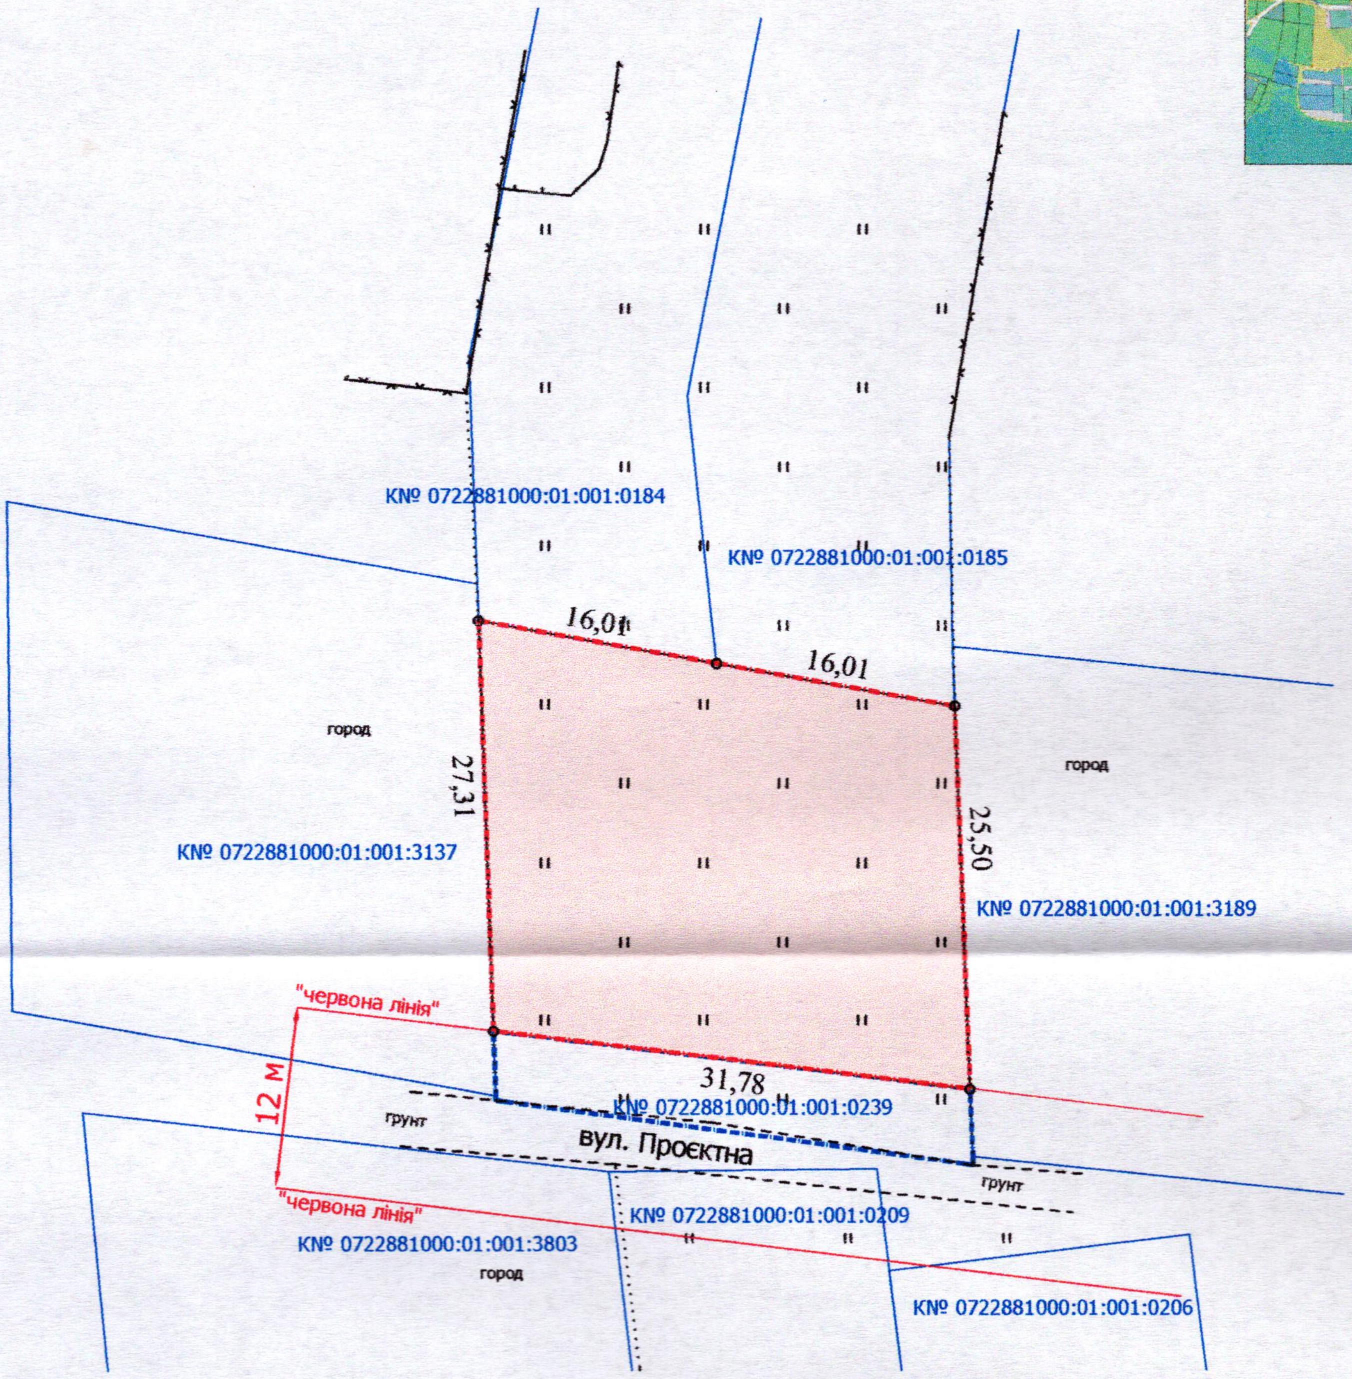
КN№ 0722881000:01:001:0184
КN№ 0722881000:01:001:0185
16,01
16,01
город
27,31
КN№ 0722881000:01:001:3137
город
25,50
КN№ 0722881000:01:001:3189
"червона лінія"
12 м
31,78
КN№ 0722881000:01:001:0239
грунт
вул. Проєктна
грунт
"червона лінія"
КN№ 0722881000:01:001:0209
КN№ 0722881000:01:001:3803
город
КN№ 0722881000:01:001:0206

УМОВНІ ПОЗНАЧЕННЯ

0,0827 га — земельна ділянка, цільове призначення якої змінюється з «для ведення особистого селянського господарства 01.03» на «для будівництва і обслуговування житлового будинку, господарських будівель і споруд (присадибна ділянка) 02.01»

0,0150 га — земельна ділянка кадастровий номер 0722881000:01:001:0239 комунальної власності Луцької міської територіальної громади в особі Луцької міської ради

СЕКРЕТАР МІСЬКОЇ РАДИ _________ Андрій РАЗУМОВСЬКИЙ

Директор		Завадський В.М.	Масштаб 1: 500	
Перевірив		Завадський В.М.		
Виконав		Сілюк О.П.	Площа земельної ділянки (га)	З них
				у власність (зміна цільового)
ПП «Луцькземресурс»			0,0827	0,0827