ПЛАН
земельної ділянки


Додаток до рішення міської ради
№ _____ від "__"_____ 20__ р.


Кадастровий номер: *0710100000:31:110:0022*

Місце розташування: *м. Луцьк, вул. Польна, 42*

Землекористувач:
громадянка Редько Лариса Іванівна

Ситуаційна схема

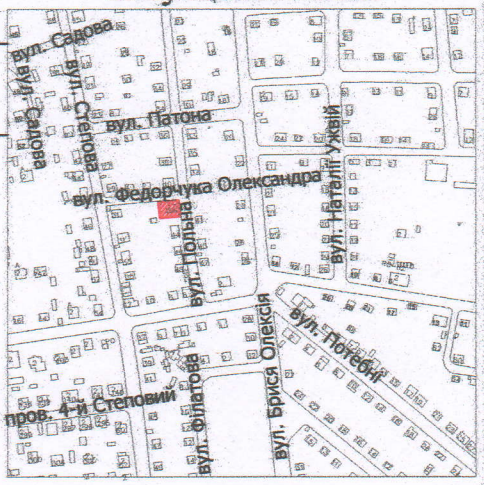

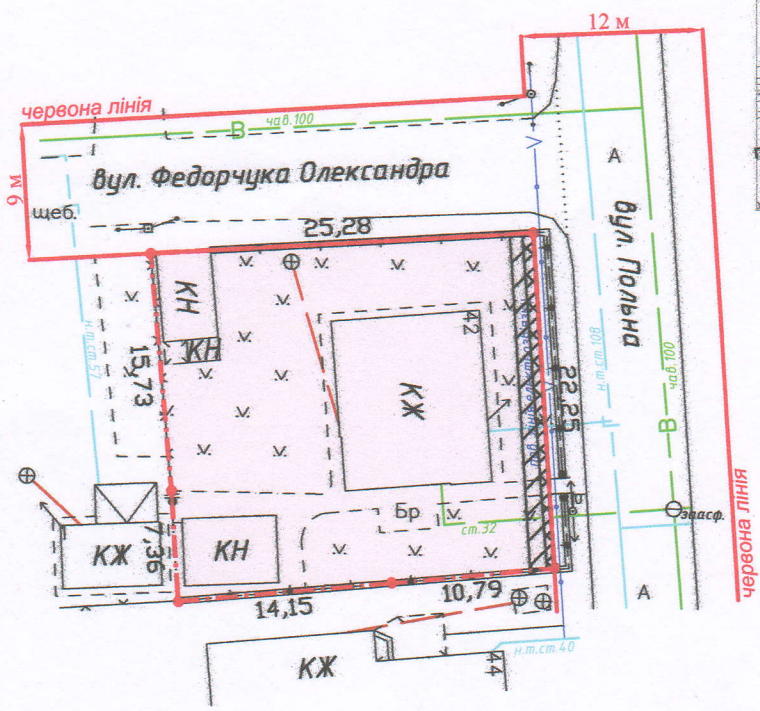

УМОВНІ ПОЗНАЧЕННЯ:

0,0567 га - земельна ділянка, що передається у власність для будівництва і обслуговування житлового будинку, господарських будівель і споруд (присадибна ділянка) - 02.01

0,0567 га - обмеження, встановлене щодо використання земельної ділянки [зона охорони археологічного культурного шару (01.02.4)]

~~0,0034 га~~ - обмеження, встановлене щодо використання земельної ділянки [охоронна зона навколо інфраструктури електронних комунікаційних мереж (01.04) - повітряна лінія електронної комунікаційної мережі]

~~0,0013 га~~ - обмеження, встановлене щодо використання земельної ділянки [охоронна зона навколо (уздовж) об'єкта енергетичної системи (01.05) - повітряна лінія електропередачі]

СЕКРЕТАР МІСЬКОЇ РАДИ _____ Андрій РАЗУМОВСЬКИЙ

ФОП Відповідальний за якість робіт ЛЯШУК Олександр Степанович	Ляшук О.С. Ляшук О.С. Фізична особа-підприємець Ляшук Олександр Степанович	Масштаб 1: 500	
		Площа земельної ділянки (га)	З них у власність (га)
		0,0567	0,0567