ПН

З С


ПД

ПЛАН
земельної ділянки

Кадастровий №: *0710100000:31:029:0031*


Місце розташування: *м. Луцьк, вул. Володимирська, 22*

Землекористувач:
громадянка Сегейда Галина Володимирівна

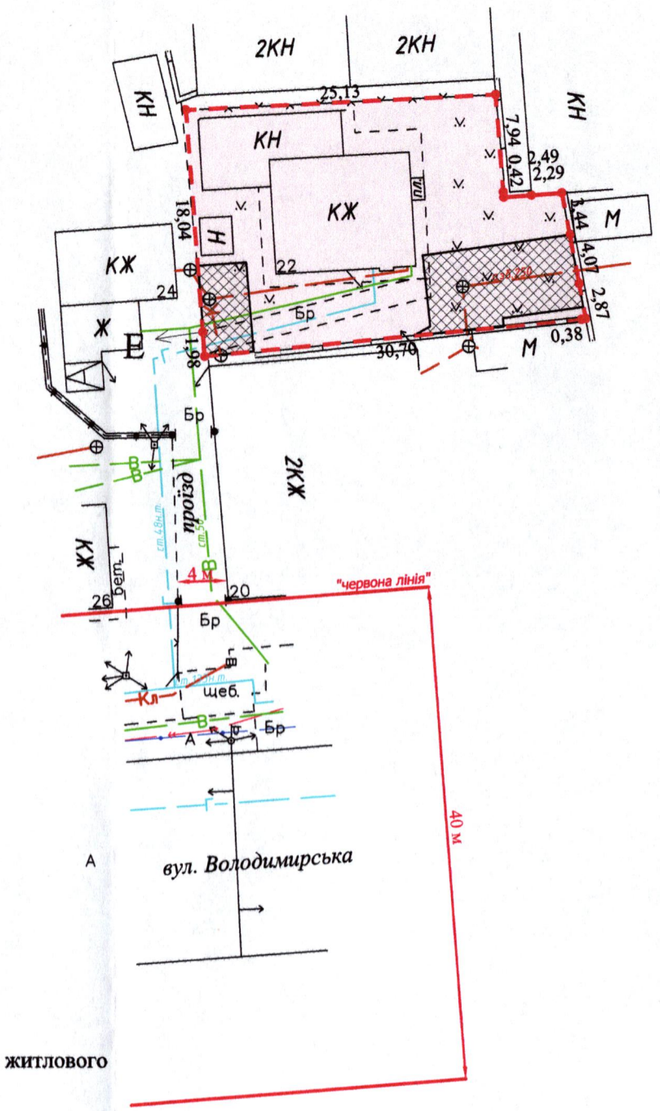

Додаток до рішення міської ради
№ _____ від "__"_____ 20__ р.

Ситуаційна схема

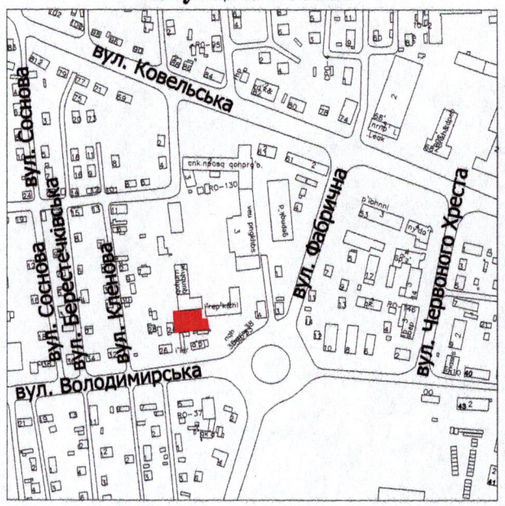

УМОВНІ ПОЗНАЧЕННЯ:

0,0544 га - земельна ділянка, що передається у власність для будівництва і обслуговування житлового будинку, господарських будівель і споруд (присадибна ділянка) - 02.01

0,0544 га - обмеження, встановлене щодо використання земельної ділянки [зона охорони археологічного культурного шару (01.02.4)]

0,0105 га - обмеження, встановлені щодо використання земельної ділянки [охоронна зона навколо інженерних комунікацій (01.08) - водопровід, каналізація]

0,0544 га - обмеження, встановлене щодо використання земельної ділянки [другий пояс зони санітарної охорони джерел та об'єктів централізованого питного водопостачання (обмеження) (02.01.2)]

0,0544 га - обмеження, встановлене щодо використання земельної ділянки [санітарно-захисна зона навколо (уздовж) об'єкта (03.01)]

СЕКРЕТАР МІСЬКОЇ РАДИ _____ Андрій РАЗУМОВСЬКИЙ

ФОП	Ляшук О.С.	Масштаб 1: 500
Відповідальний за якість робіт	Ляшук О.С.	

Площа земельної ділянки (га)	З них
	у власність (га)
0,0544	0,0544

Фізична особа-підприємець
Ляшук Олександр Степанович