ПЛАН
земельної ділянки


Додаток до рішення міської ради
№ _____ від "___"_____202_


Кадастровий номер: *0710100000:22:008:0052*

Місце розташування: *м. Луцьк, вул. Героїв УПА, 109-А*

Землекористувач: *громадянин Солтис Сергій Степанович*

Ситуаційна схема

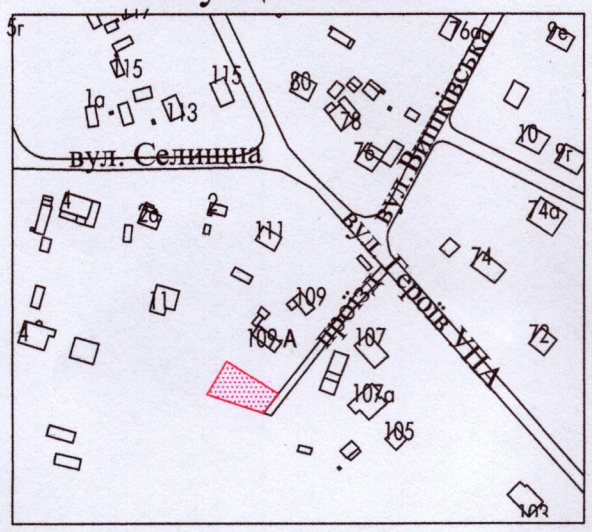

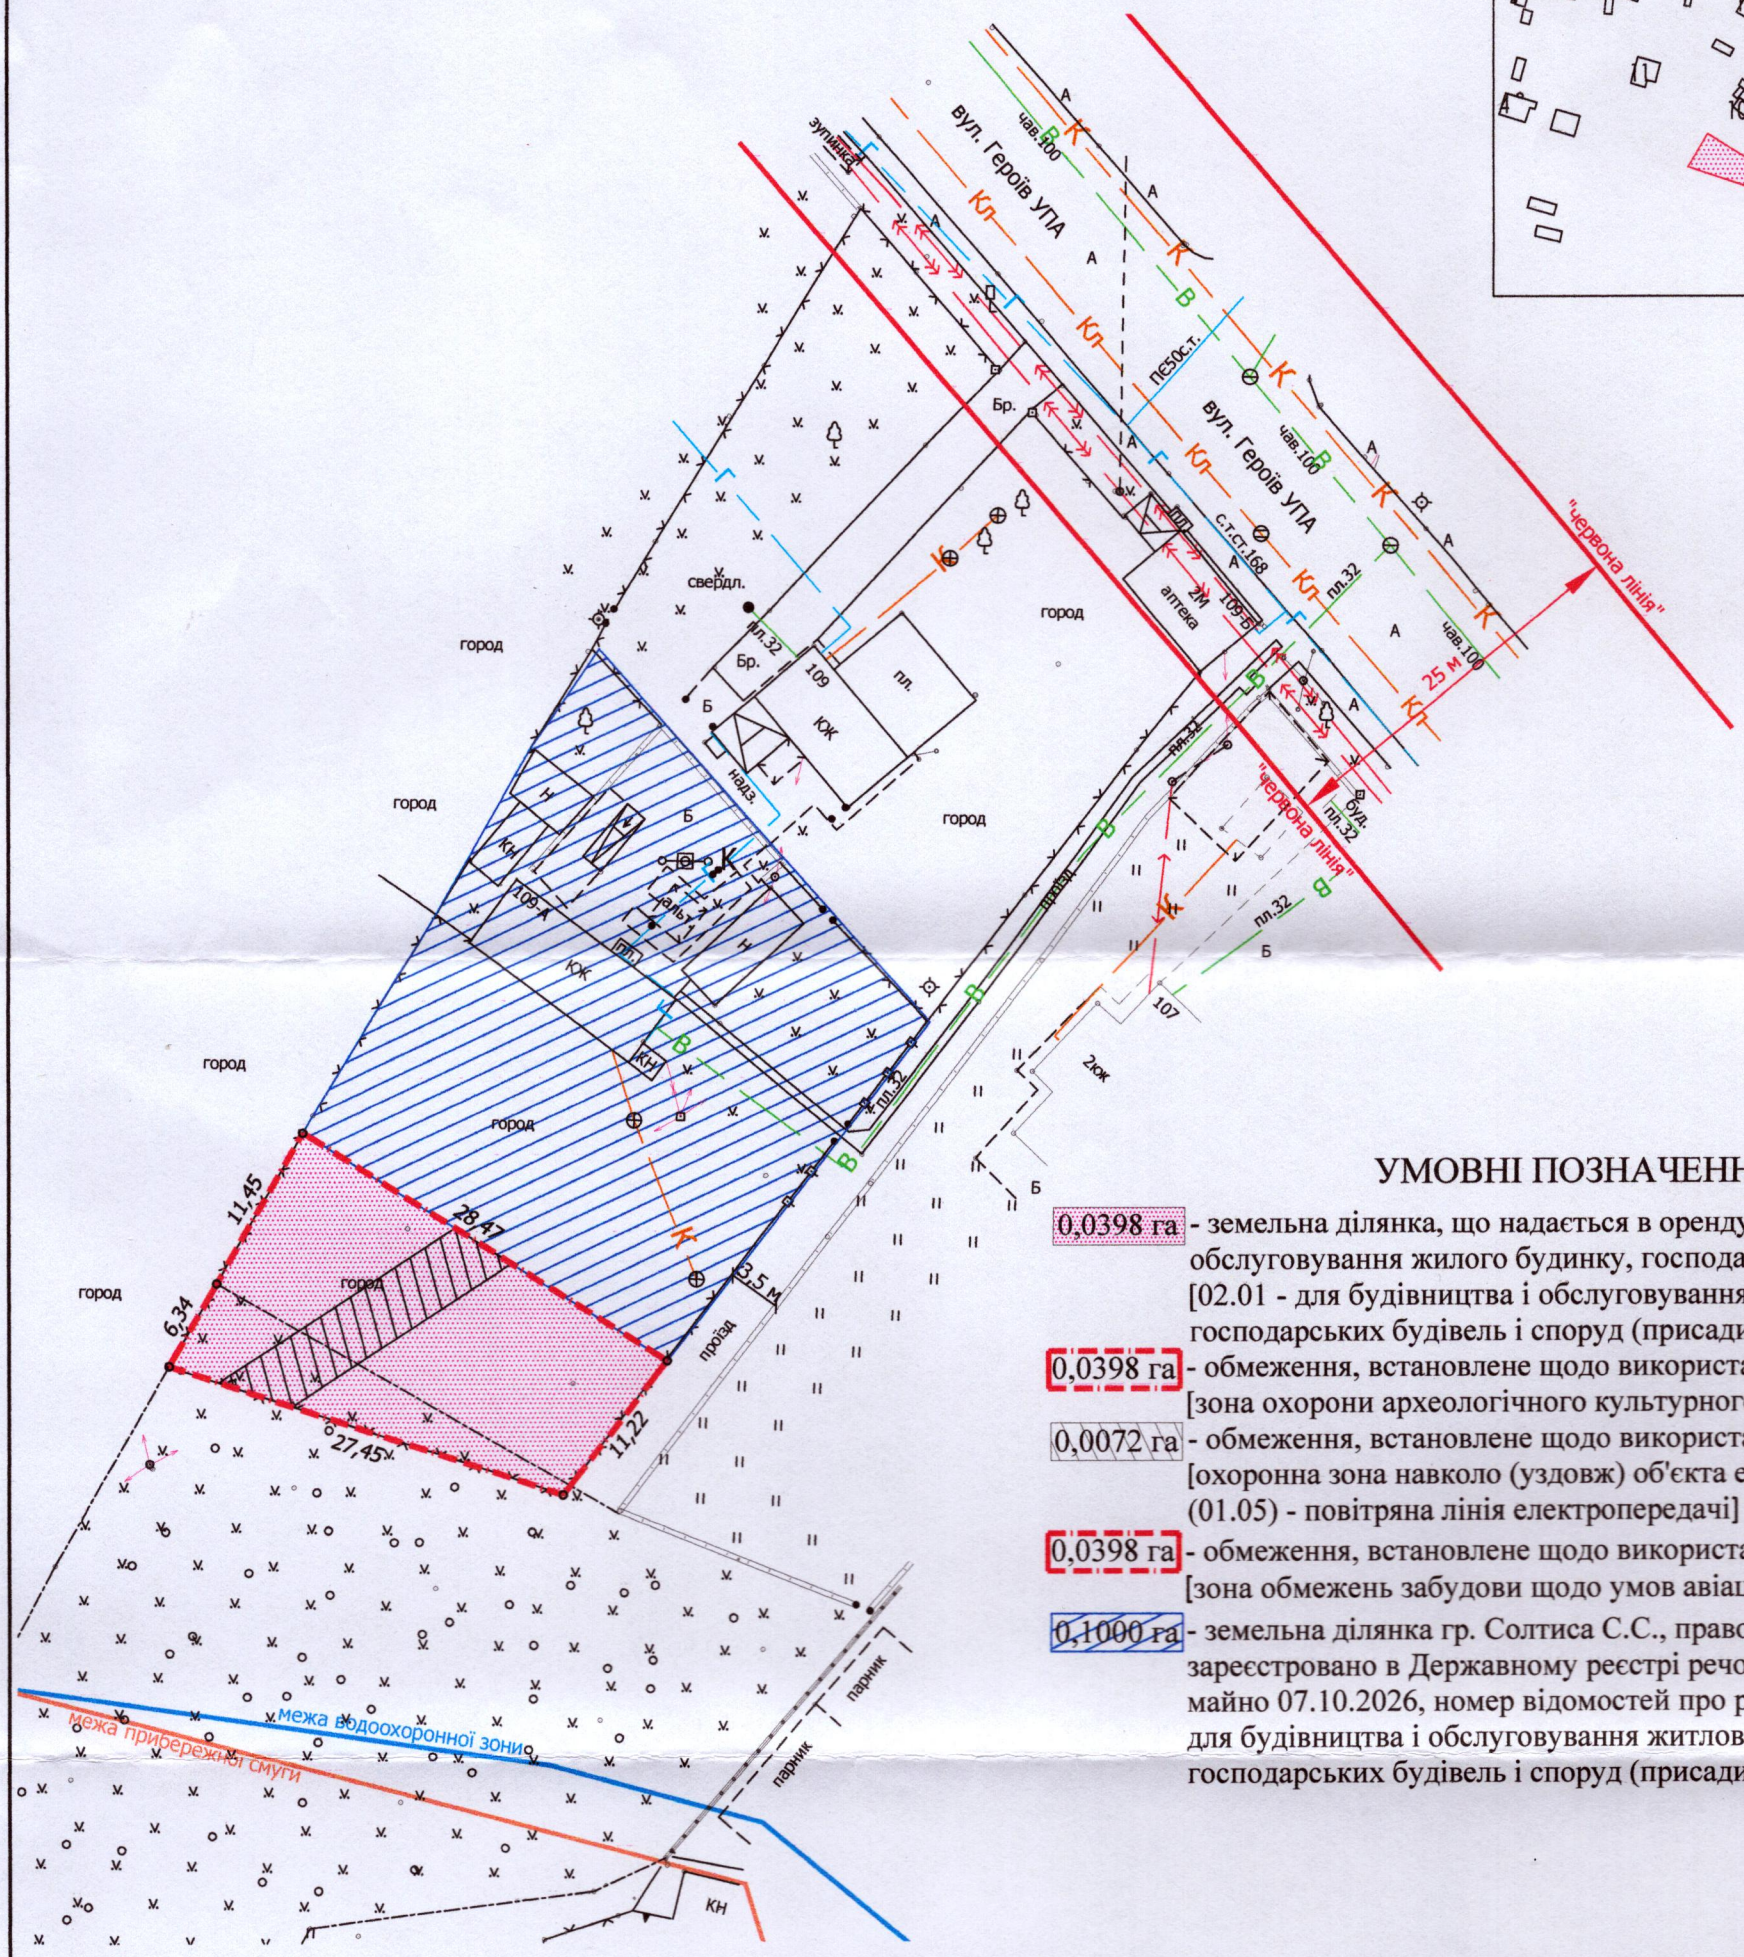

УМОВНІ ПОЗНАЧЕННЯ

0,0398 га - земельна ділянка, що надається в оренду для будівництва та обслуговування жилого будинку, господарських будівель і споруд [02.01 - для будівництва і обслуговування житлового будинку, господарських будівель і споруд (присадибна ділянка)]

0,0398 га - обмеження, встановлене щодо використання земельної ділянки [зона охорони археологічного культурного шару (01.02.4)]

0,0072 га - обмеження, встановлене щодо використання земельної ділянки [охоронна зона навколо (уздовж) об'єкта енергетичної системи (01.05) - повітряна лінія електропередачі]

0,0398 га - обмеження, встановлене щодо використання земельної ділянки [зона обмежень забудови щодо умов авіаційного шуму (06.05.3)]

0,1000 га - земельна ділянка гр. Солтиса С.С., право власності на яку зареєстровано в Державному реєстрі речових прав на нерухоме майно 07.10.2026, номер відомостей про речове право: 66792666, для будівництва і обслуговування житлового будинку, господарських будівель і споруд (присадибна ділянка)

СЕКРЕТАР МІСЬКОЇ РАДИ _____ Андрій РАЗУМОВСЬКИЙ

ФОП		Мордик А.О.	Масштаб 1:500	
Виконав		Мордик А.О.	Площа земельної ділянки (га)	З них в оренду (га)
Фізична особа-підприємець Мордик Анатолій Олександрович			0,0398	0,0398