Додаток до рішення міської ради
№ _____ від "___" _____ 20__ р.


ПЛАН
земельної ділянки


Кадастровий номер: *0710100000:33:025:0175*

Місце розташування: *м. Луцьк, вул. Яремчука Назарія, 11-В*

Землекористувач: *громадянин Демиденко Олександр Іванович*

Ситуаційна схема

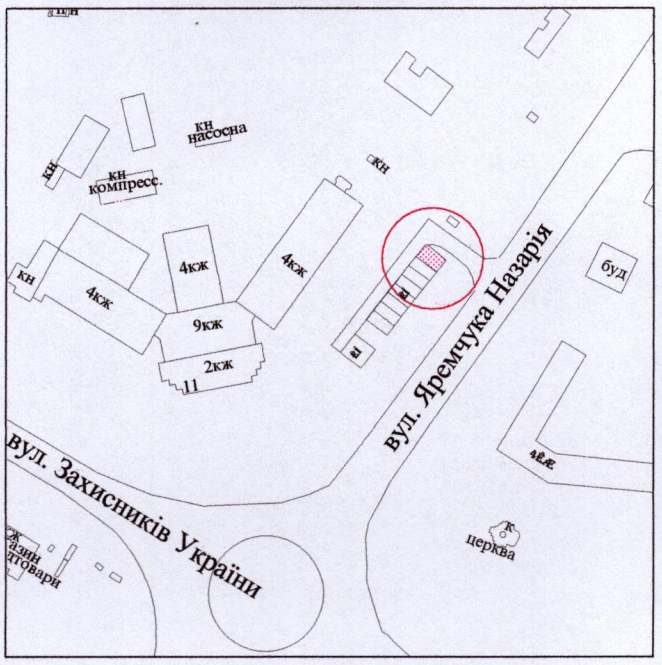

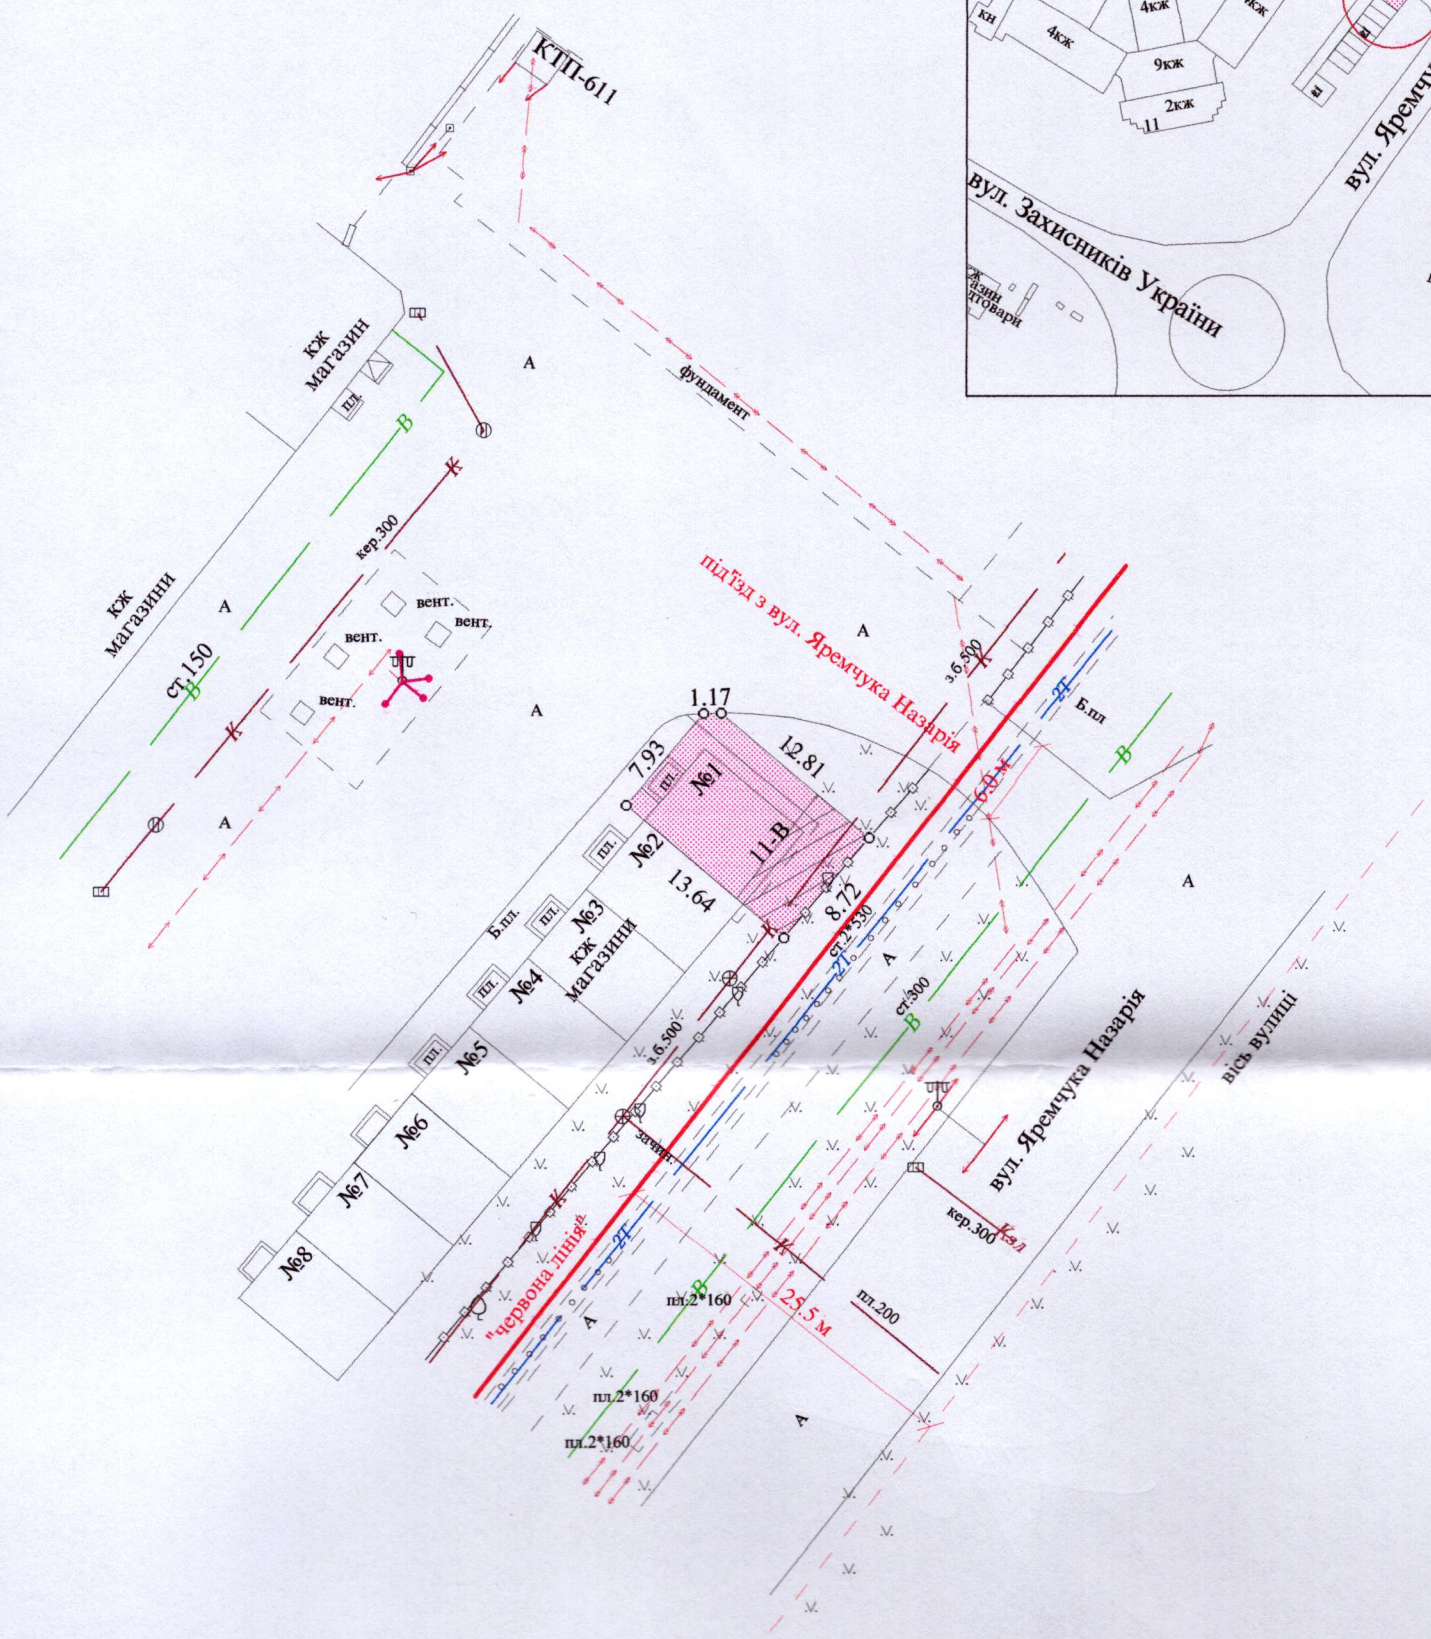

УМОВНІ ПОЗНАЧЕННЯ

0,0119 га - земельна ділянка, що надається в оренду для будівництва та обслуговування торгового павільйону (03.07 - для будівництва та обслуговування будівель торгівлі)

0,0037 га - обмеження, встановлене щодо використання земельної ділянки [охоронна зона навколо інженерних комунікацій (01.08) - каналізація, теплотраса]

СЕКРЕТАР МІСЬКОЇ РАДИ _____ **Андрій РАЗУМОВСЬКИЙ**

			Масштаб 1 : 500	
Підприємець		**Ю.М. Романюк**	**Загальна площа ділянки (га)**	**З них в оренду (га)**
ФІЗИЧНА ОСОБА-ПІДПРИЄМЕЦЬ Романюк Юрій Миколайович			**0,0119**	**0,0119**