Додаток до рішення міської ради
№ ____ від "___" _____ 20__ р.


ПЛАН
земельної ділянки


Кадастровий номер: *0710100000:22:065:0042*

Місце розташування: *м. Луцьк, вул. Карпенка-Карого, 1-А*

Землекористувач: *ПРИВАТНЕ ПІДПРИЄМСТВО «ВИРОБНИЧО-КОМЕРЦІЙНА ФІРМА «ДОМІНАНТА»*

Ситуаційна схема

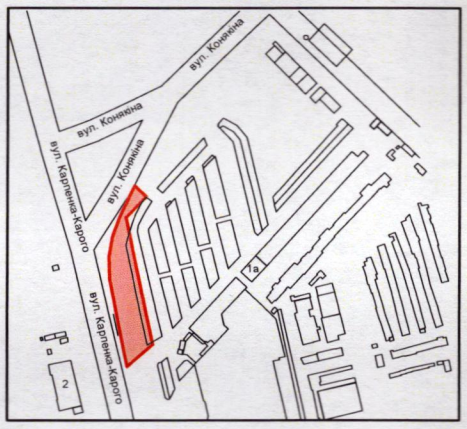

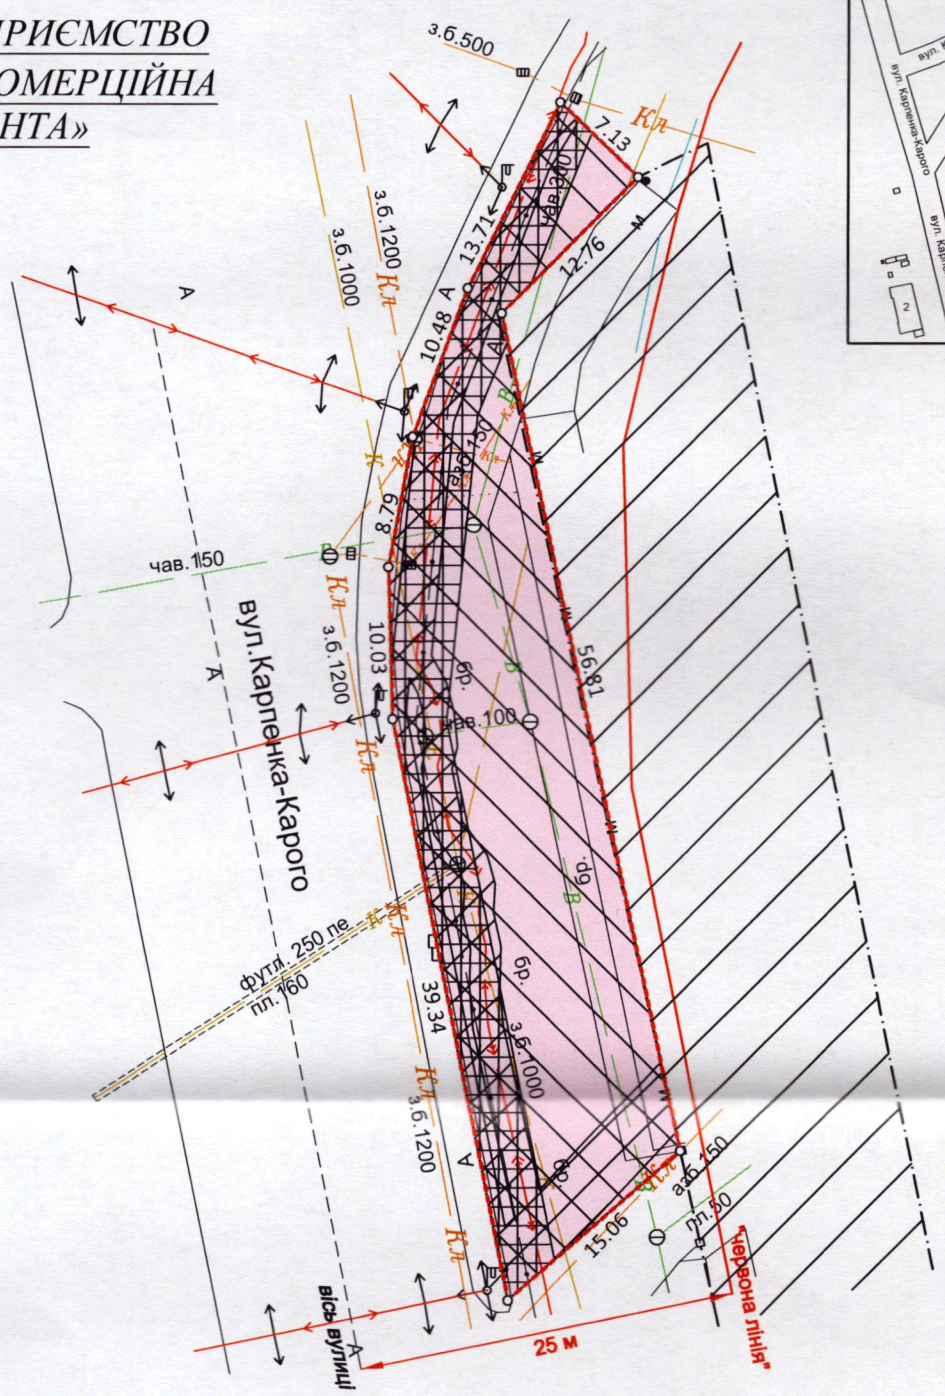

УМОВНІ ПОЗНАЧЕННЯ:

0,0753 га — земельна ділянка, договір оренди на яку укладається на новий строк для обслуговування денних парковок автомобілів (03.10 - для будівництва та обслуговування адміністративних будинків, офісних будівель компаній, які займаються підприємницькою діяльністю, пов'язаною з отриманням прибутку)

0,0753 га — земельна ділянка, право оренди на яку зареєстровано в Державному реєстрі речових прав на нерухоме майно від 30.11.2024, номер запису: 25672668, згідно з додатковою угодою № 4 про поновлення договору оренди землі від 21.11.2024

~~0,0285 га~~ — обмеження, встановлене щодо використання земельної ділянки [обмеження, встановлене щодо використання земельної ділянки [охоронна зона навколо інфраструктури електронних комунікаційних мереж (01.04) - підземна кабельна лінія електронної комунікаційної мережі]

0,0262 га — обмеження, встановлене щодо використання земельної ділянки [охоронна зона навколо (уздовж) об'єкта енергетичної системи (01.05) - повітряна лінія електропередачі, підземна кабельна лінія електропередачі]

0,0753 га — обмеження, встановлене щодо використання земельної ділянки [охоронна зона навколо інженерних комунікацій (01.08) - водопровід, каналізація, газопровід]

0,0753 га — обмеження, встановлене щодо використання земельної ділянки [санітарно-захисна зона навколо об'єкта (03.01)]

0,0753 га — обмеження, встановлене щодо використання земельної ділянки [території в червоних лініях (06.01.1)]

0,1332 га — земельна ділянка у постійному користуванні ПП ВКФ «ДОМІНАНТА» згідно з Державним актом на право постійного користування землею від 24.11 1999 за № 512 для автотехобслуговування та обслуговування торгового закладу

СЕКРЕТАР МІСЬКОЇ РАДИ _____ Андрій РАЗУМОВСЬКИЙ

ФОП		Кортоус В.М.	Масштаб 1:500	
Сертифікований інженер-землевпорядник		Кортоус В.М.	Площа земельної ділянки (га)	З них в оренду (га)
ФОП Кортоус В.М.			0,0753	0,0753