

Додаток до рішення міської ради
№ _____ від "__"_____ 20__ р.

ПЛАН
земельної ділянки

Кадастровий номер: *0722881800:01:001:0247*
Місце розташування: *Волинська область, Луцький район, с. Забороль*
Землевласник:
громадянка Василюк Валентина Миколаївна

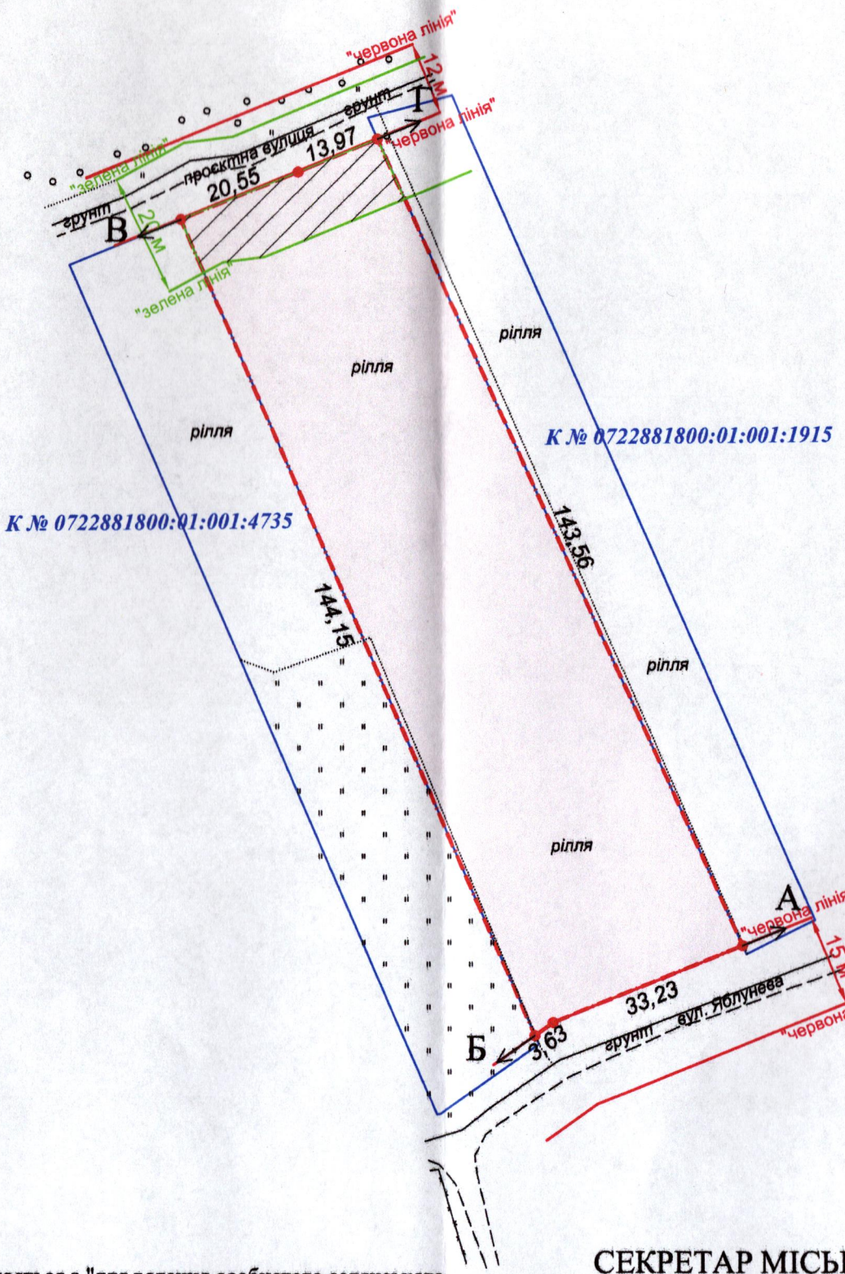

Ситуаційна схема

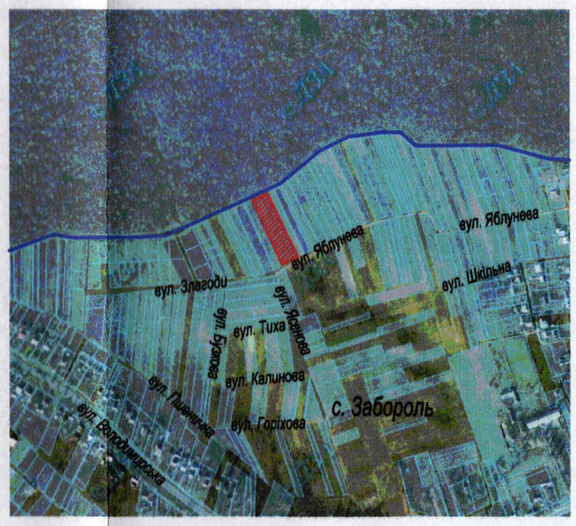

- межа населеного пункту с. Забороль

УМОВНІ ПОЗНАЧЕННЯ

0,5111 га — земельна ділянка, цільове призначення якої змінюється з "для ведення особистого селянського господарства (01.03)" на "для будівництва і обслуговування житлового будинку, господарських будівель і споруд (присадибна ділянка) (02.01)"

0,0358 га — обмеження, встановлене щодо використання земельної ділянки [території в зелених лініях (06.01.2)]

СЕКРЕТАР МІСЬКОЇ РАДИ _____ Андрій РАЗУМОВСЬКИЙ

ФОП	В.П. Мендель	Масштаб 1:1000	
Відповідальний за якість робіт	В.П. Мендель		
ФОП Мендель В.П.		Площа земельної ділянки (га)	З них
			у власності (зміна ціль. приз.)
		0,5111	0,5111