Додаток до рішення міської ради
№ _____ від "___"_____202_ р.


ПЛАН
земельної ділянки

Місце розташування: *Волинська область, Луцький район, за межами населених пунктів Луцької міської територіальної громади (с. Охотин)*
Власники: *громадянка Кляєва Ірина Вацлавівна (частка 1/2)*
громадянка Мамець Людмила Петрівна (частка 1/2)
(Рішення Ківерцівського районного суду Волинської області від 20.07.2026 справа № 158/2350/26, згідно з сертифікатом на право на земельну частку (пай) в колишньому КСП «Шепель» серія ВЛ № 0144559, який зареєстрований в Книзі реєстрації сертифікатів на право на земельну частку (пай) від 07.05.1997 за № 92)

Ситуаційна схема



— - межа населених пунктів

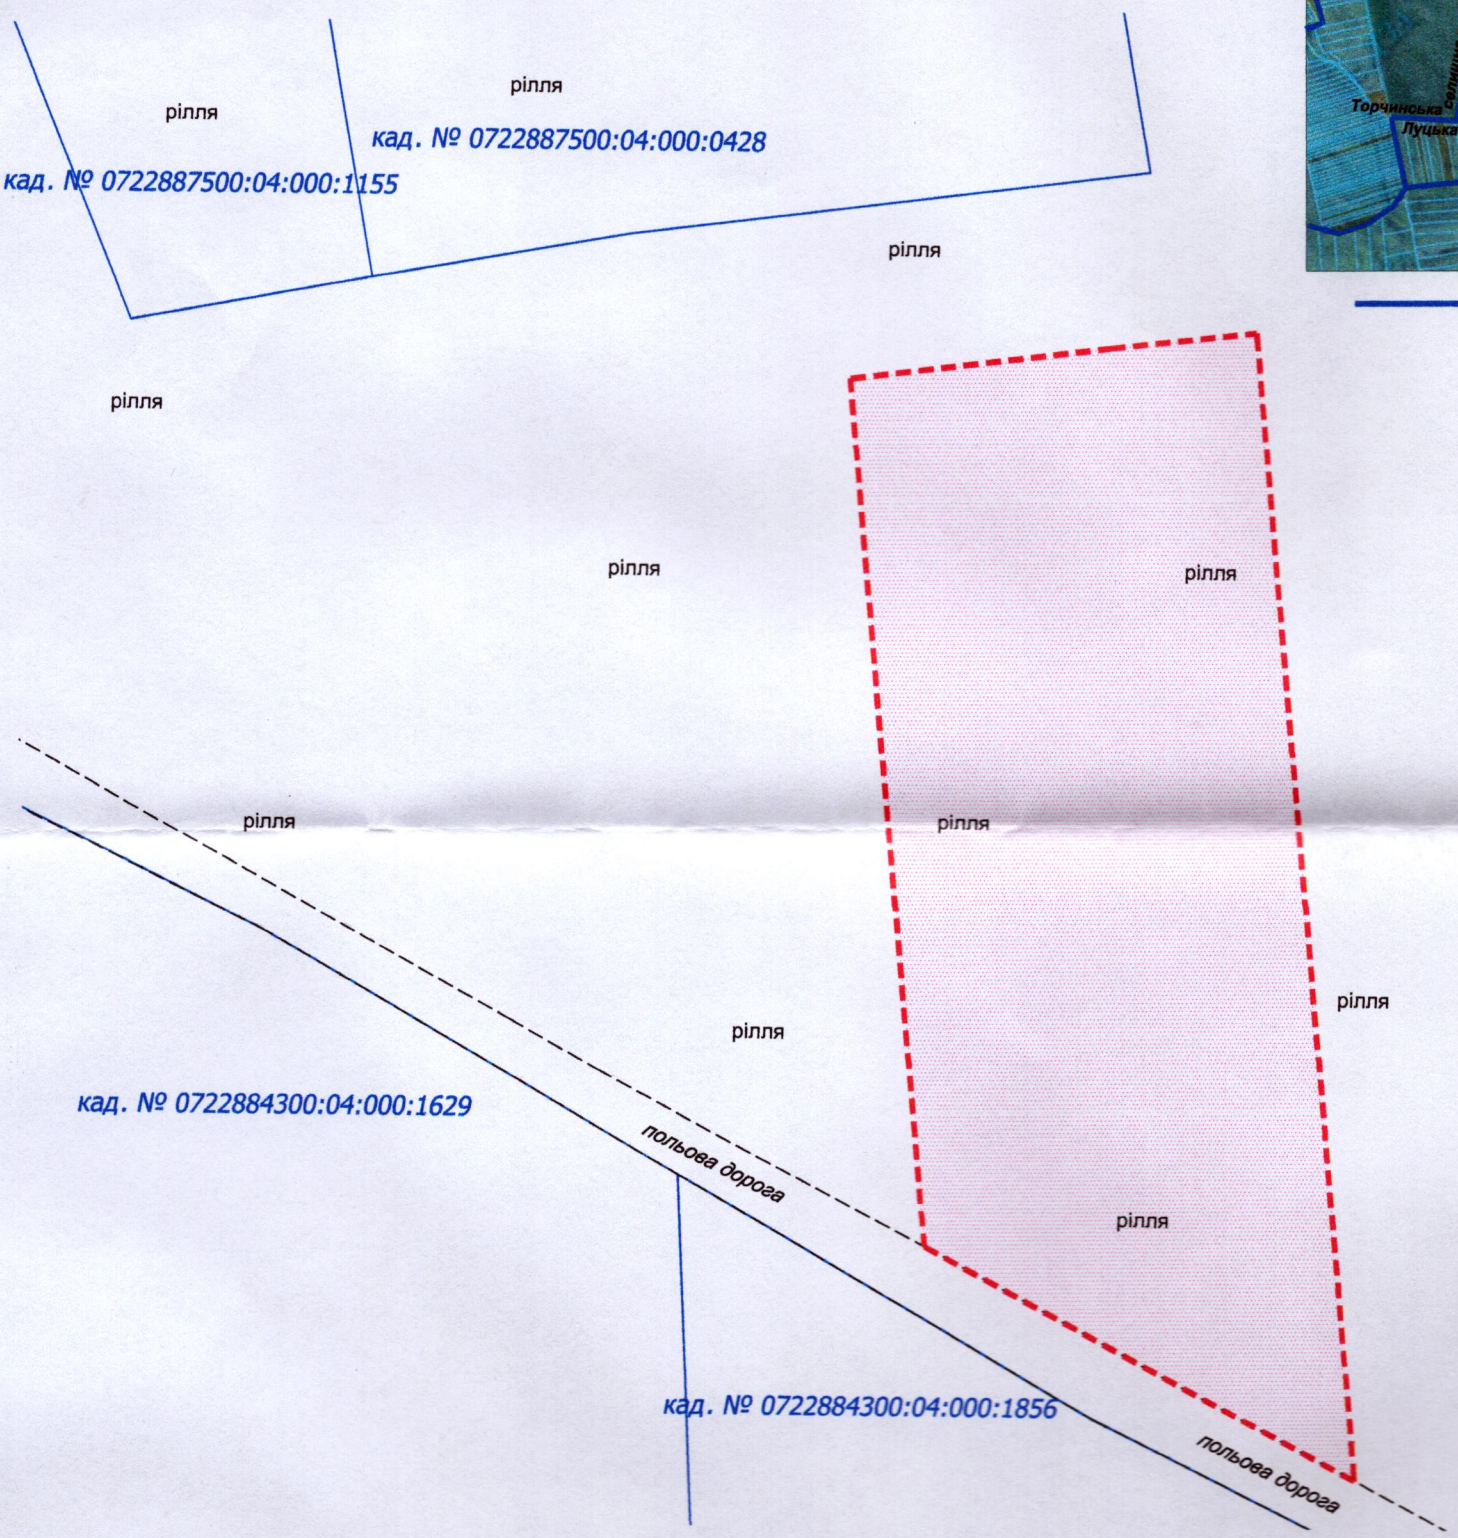

УМОВНІ ПОЗНАЧЕННЯ

2,92 га - виділення в натурі на місцевості земельної частки (паю) № 49 (рілля), відповідно до рішення Ківерцівського районного суду Волинської області від 20.07.2026 справа № 158/2350/26, згідно з сертифікатом на право на земельну частку (пай) в колишньому КСП «Шепель» серія ВЛ № 0144559, який зареєстрований в Книзі реєстрації сертифікатів на право на земельну частку (пай) від 07.05.1997 за № 92, для ведення особистого селянського господарства (01.03)

СЕКРЕТАР МІСЬКОЇ РАДИ _____ Андрій РАЗУМОВСЬКИЙ

ФОП	Мордик А.О.	Масштаб 1:2000	
Відповідальний за якість робіт	Мордик А.О.	Орієнтовна площа ділянки (га)	З них у власність
Фізична особа-підприємець Мордик Анатолій Олександрович		2,92	-