Додаток до рішення міської ради
№ _____ від "__"_____ 20__ р.


ПЛАН
земельної ділянки

Кадастровий №: *0722883700:06:001:0002*


Місце розташування: *Волинська область, Луцький район, с. Моташівка*

Власник:
громадянин Ткачук Василь Володимирович

Ситуаційна схема

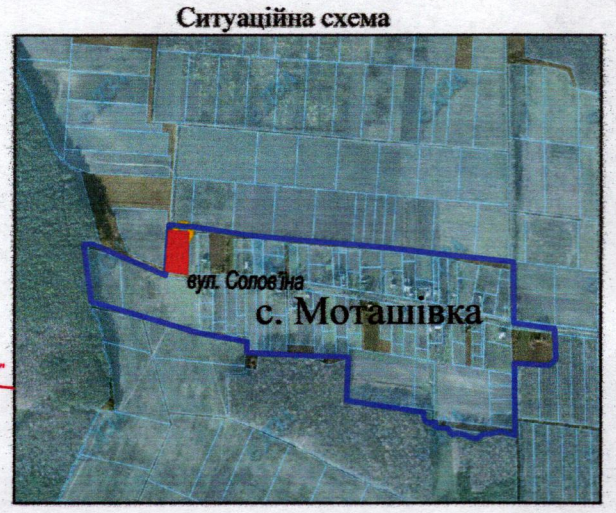

- межа с. Моташівка

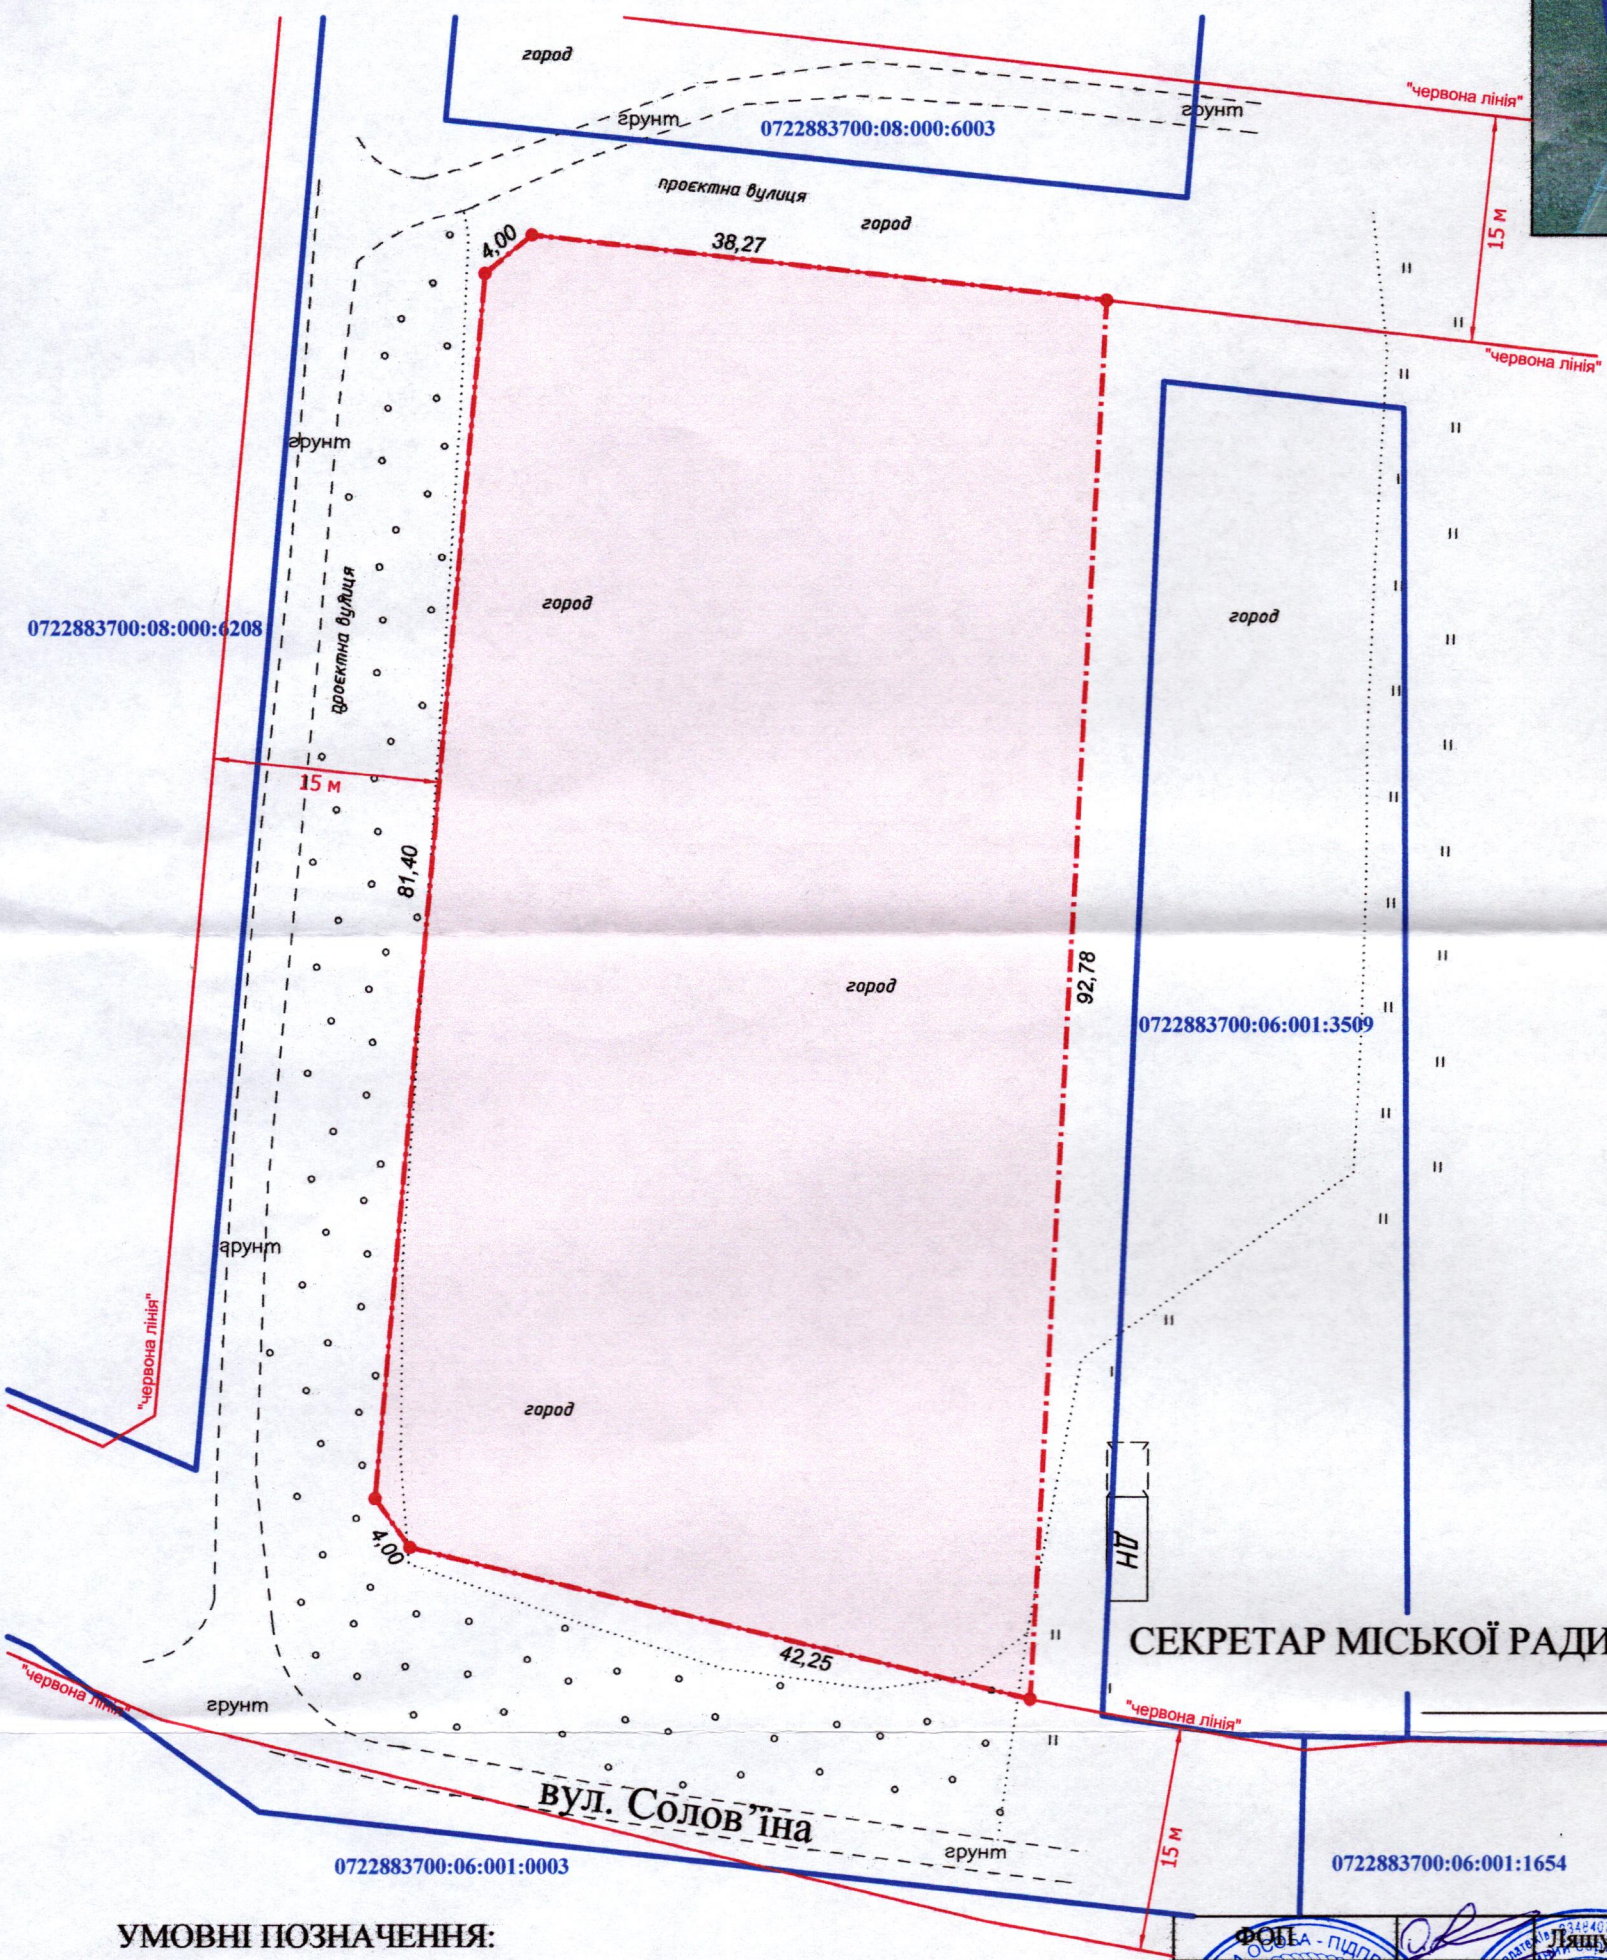

УМОВНІ ПОЗНАЧЕННЯ:

0,3824 га — земельна ділянка, цільове призначення якої змінюється з "для ведення особистого селянського господарства" (01.03) на "для будівництва і обслуговування житлового будинку, господарських будівель і споруд (присадибна ділянка)" (02.01)

СЕКРЕТАР МІСЬКОЇ РАДИ
_____Андрій РАЗУМОВСЬКИЙ

ФОП	Ляшук О.С.	Масштаб 1: 500
Відповідальний за якість робіт	Ляшук О.С.	

Фізична особа-підприємець
Ляшук Олександр Степанович

Площа ділянки (га)	З них у власності (зміна цільового призначення)
0,3824	0,3824