
Додаток до рішення міської ради
№ _____ від "__"_____ 20 р.


ПЛАН
земельної ділянки

Місце розташування: *Волинська область, Луцький район, за межами населених пунктів Луцької міської територіальної громади (с. Княгининок)*

Власники:
громадянка Гордієнко Світлана Степанівна (Свідоцтво про право на спадщину за заповітом від 28.02.2020 № 3-551, згідно з сертифікатом на право на земельну частку (пай) в колишньому КСП «Агрофірма "Маяк"» серія ВЛ № 0175782 від 15.10.1997, який зареєстрований у Книзі реєстрації сертифікатів на право на земельну частку (пай) від 18.10.1997 за № 187)

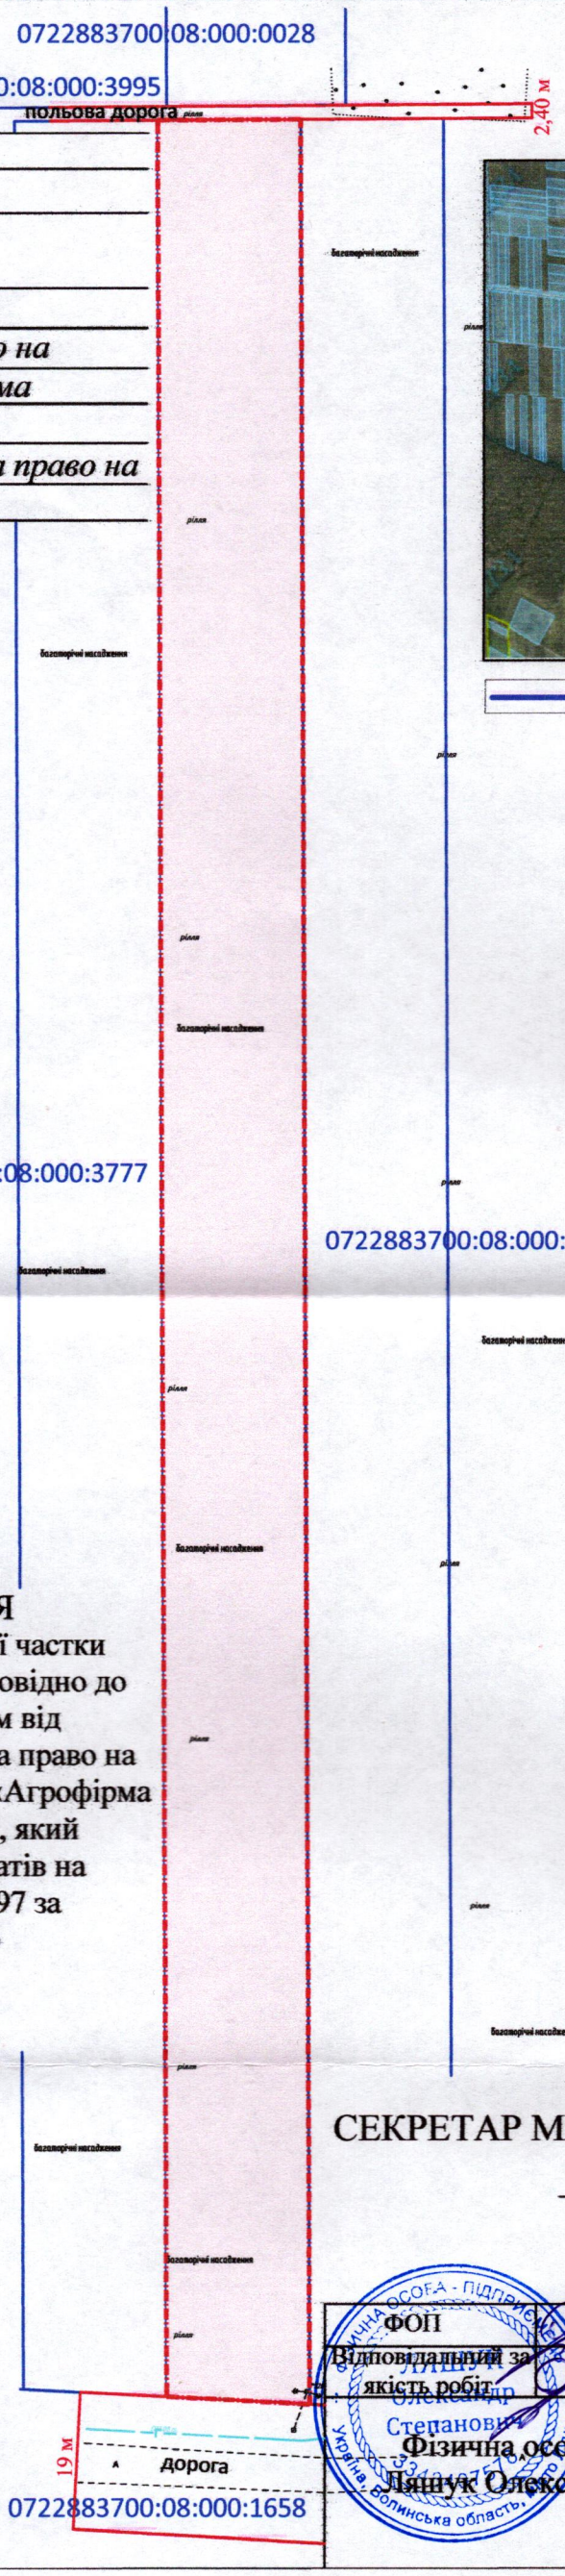

Ситуаційна схема

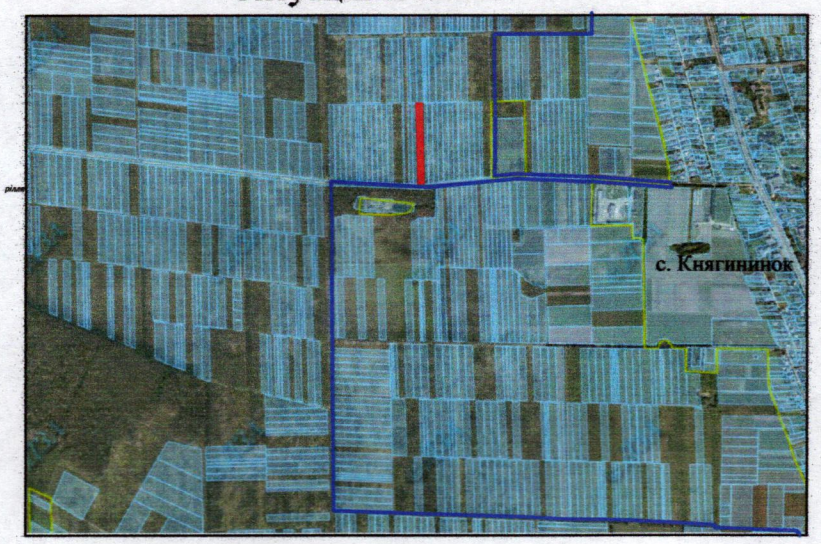

- межа с. Княгининок

УМОВНІ ПОЗНАЧЕННЯ

0,62 га — виділення в натурі (на місцевості) земельної частки (паю) № 462 (багаторічні насадження), відповідно до свідоцтва про право на спадщину за законом від 28.02.2020№ 3-551, згідно з сертифікатом на право на земельну частку (пай) в колишньому КСП «Агрофірма "Маяк"» серія ВЛ № 0175782 від 15.10.1997, який зареєстрований у Книзі реєстрації сертифікатів на право на земельну частку (пай) від 18.10.1997 за № 187, для ведення особистого селянського господарства (01.03)

СЕКРЕТАР МІСЬКОЇ РАДИ
_____Андрій РАЗУМОВСЬКИЙ

ФОП	Ляшук О.С.	Масштаб 1: 1000	
Відповідальний за якість робіт	Ляшук О.С.	Орієнтовна площа ділянки (га)	З них: у власність
Фізична особа-підприємець Ляшук Олександр Степанович		0,62	-