Додаток до рішення міської ради


№ ____від "___"_____20__р.

ПЛАН
земельної ділянки

Кадастровий номер: *0721885000:04:000:0072*

Місце розташування: *Волинська область, Луцький район, село Озерце*

Власник: *громадянка Торгонська Марія Дем'янівна*

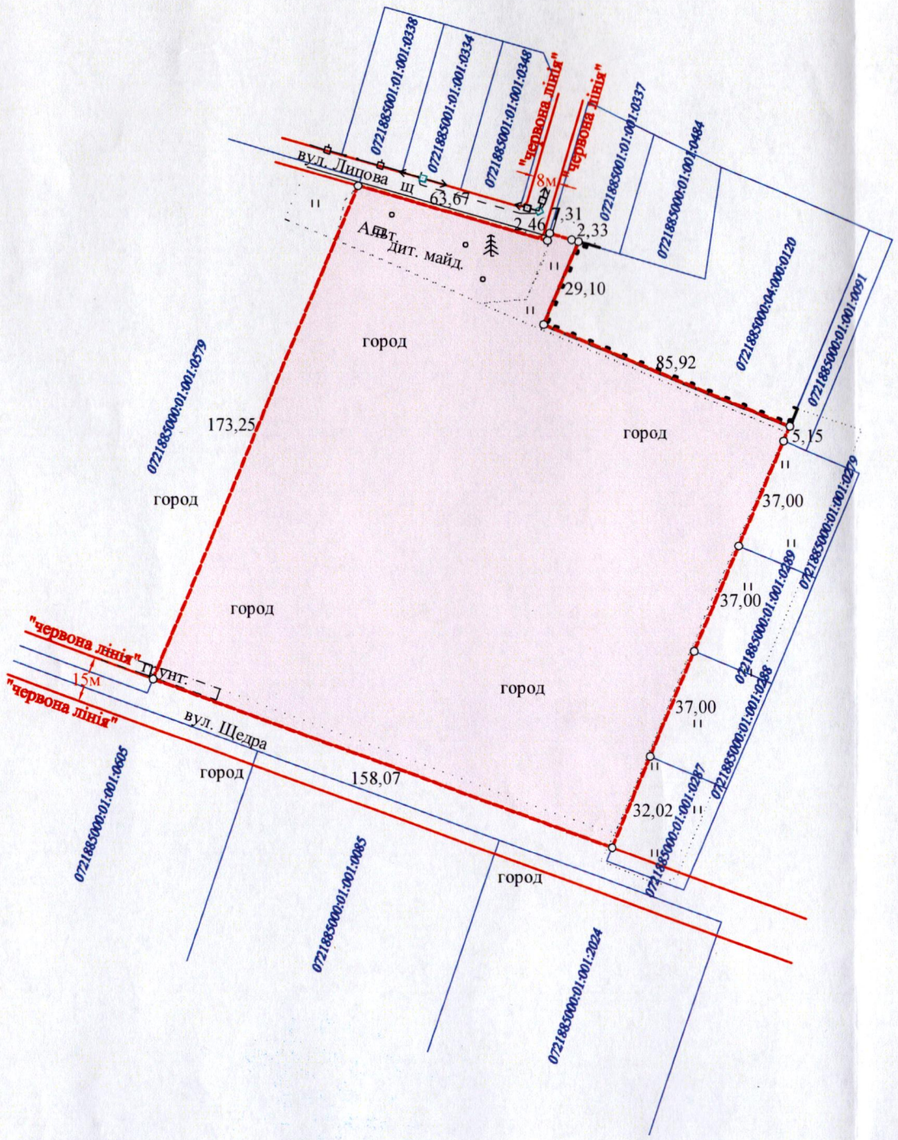

Ситуаційна схема



– межа села Озерце

УМОВНІ ПОЗНАЧЕННЯ

2,5625 га — земельна ділянка цільове призначення якої змінюється з "01.03 - для ведення особистого селянського господарства" на "02.01 - для будівництва і обслуговування житлового будинку, господарських будівель і споруд (присадибна ділянка)"

СЕКРЕТАР МІСЬКОЇ РАДИ _____ Андрій РАЗУМОВСЬКИЙ

ФОП	В.М. Кортоус	Масштаб 1:1000	
Сертифікований інженер землевпорядник	В.М. Кортоус	Площа ділянки (га)	З них зміна цільового призначення (га)
Фізична особа-підприємець Кортоус Василь Миколайович		2,5625	2,5625